



PLANTA DE CIMENTACIÓN
 ESCALA: 1:100

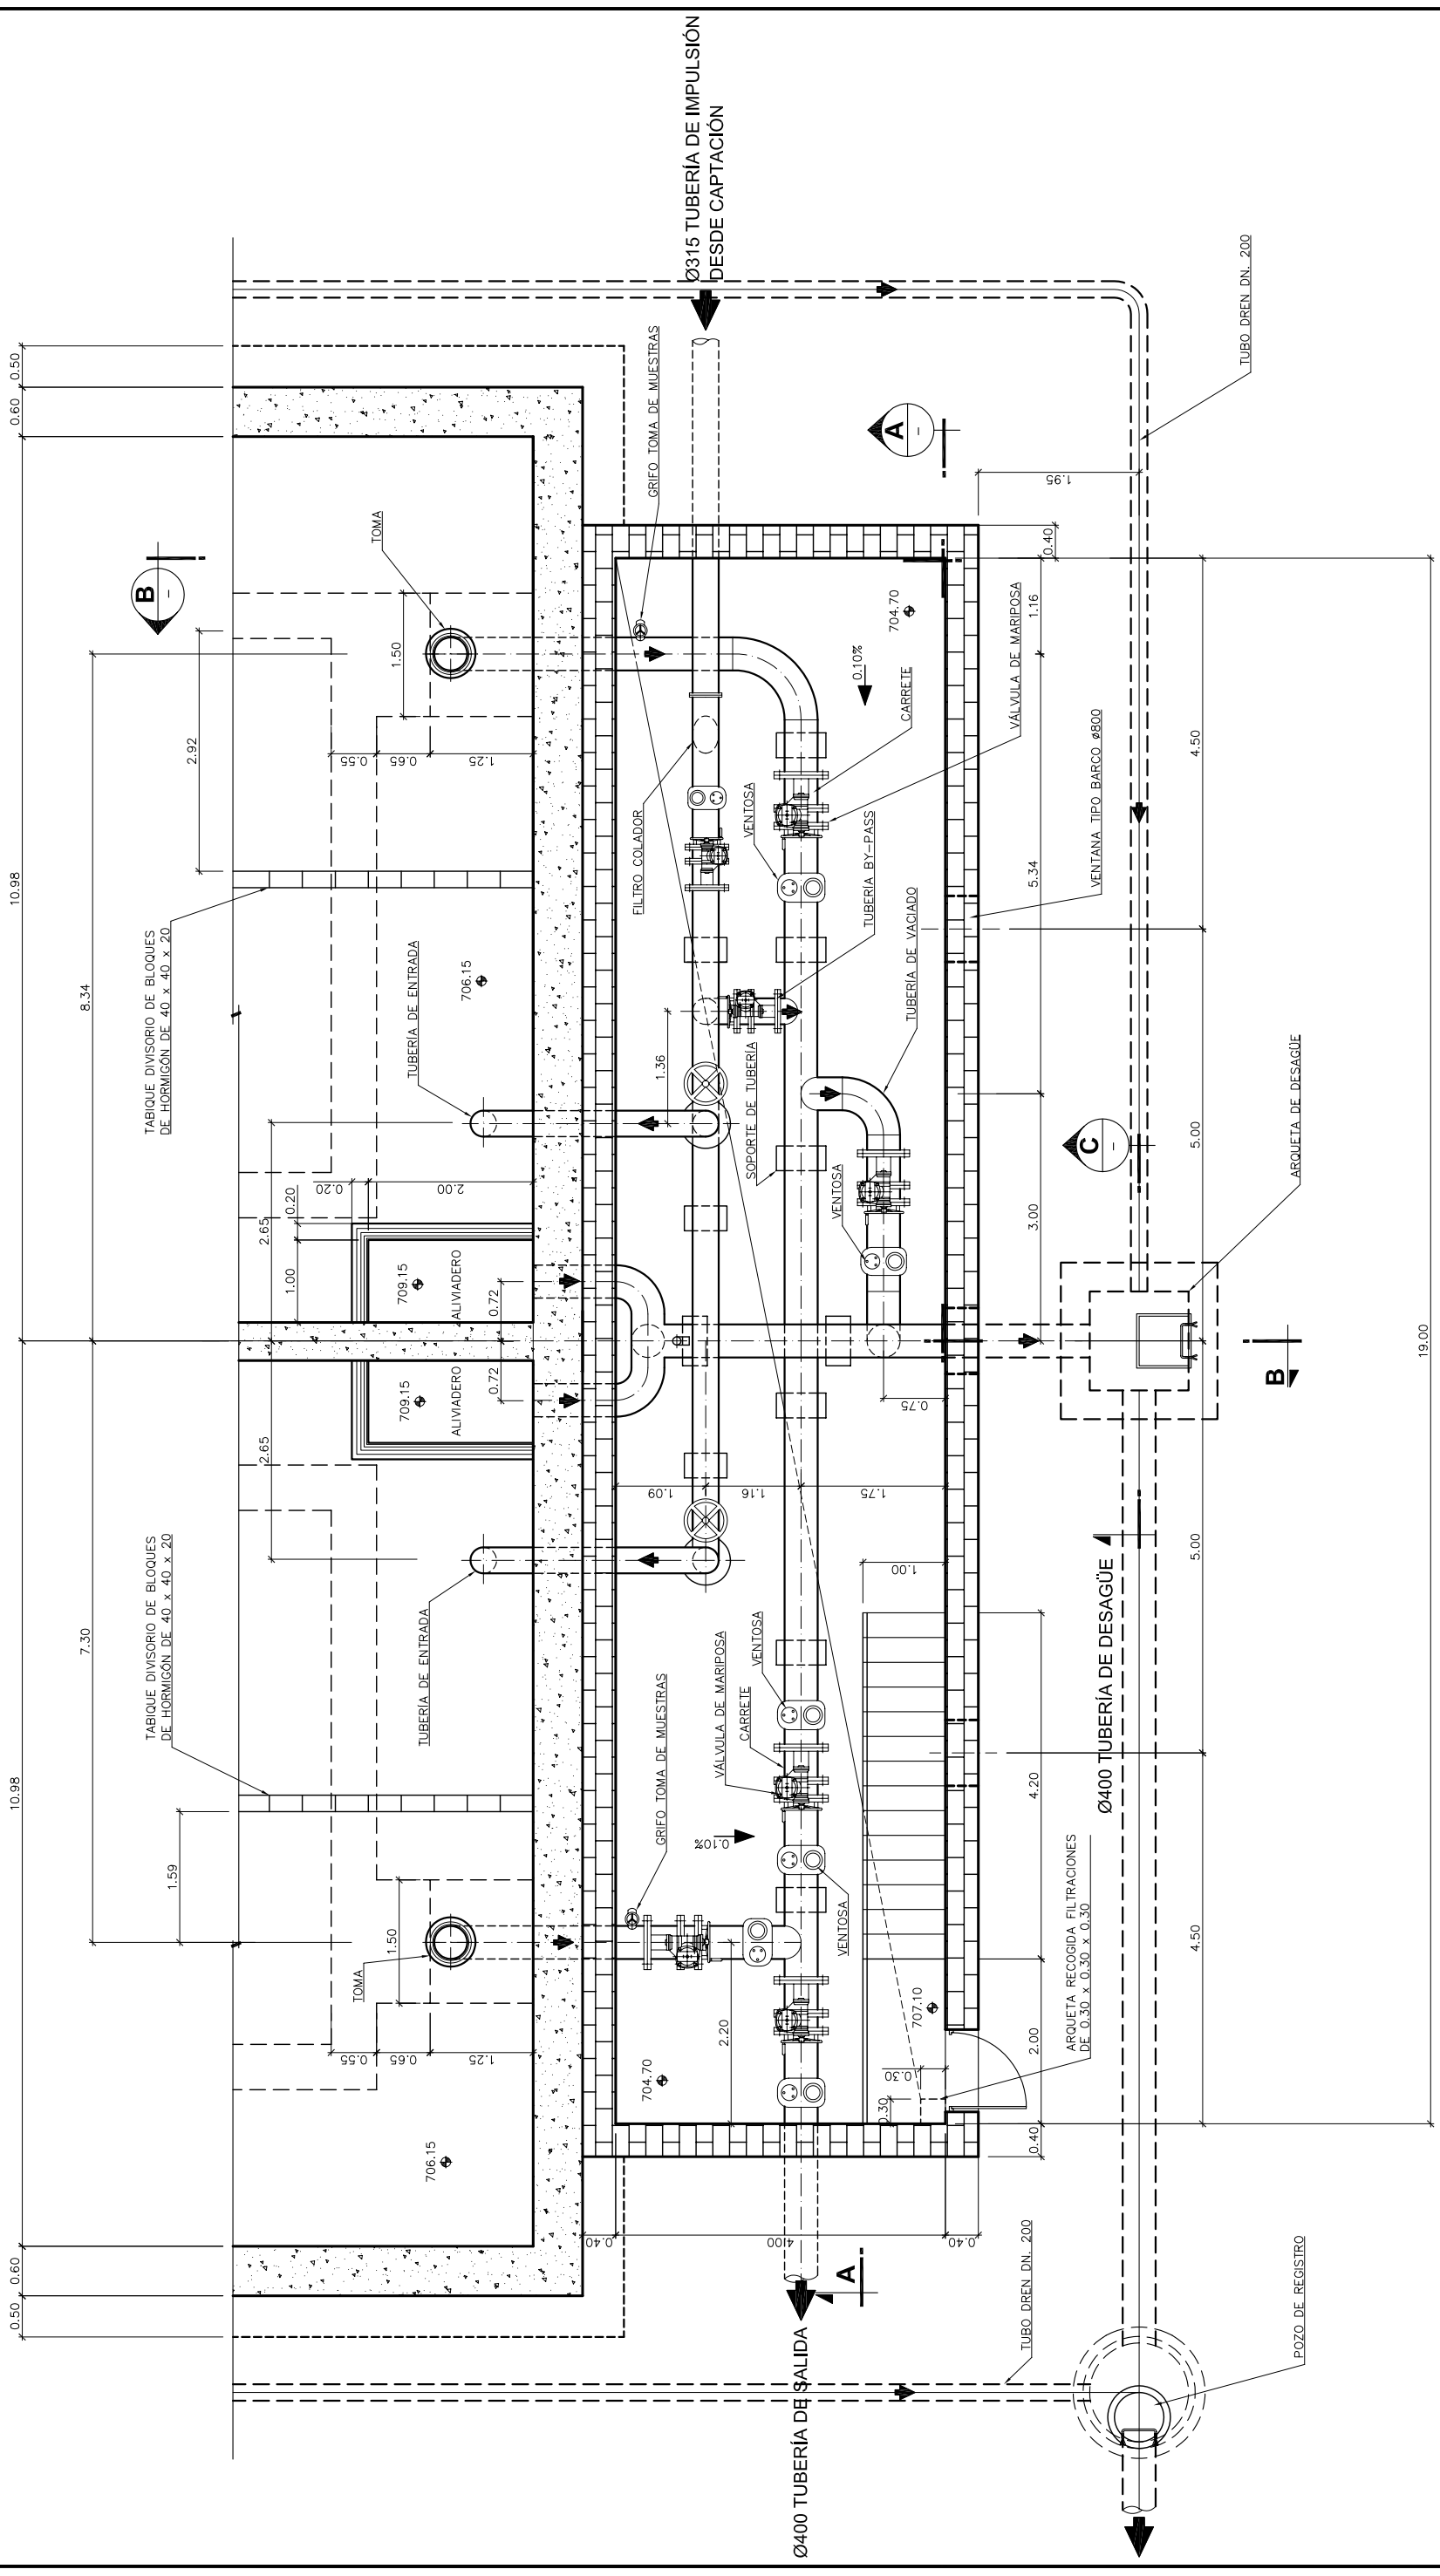

PLANTA
ESCALA 1:40

 GOBIERNO DE ESPAÑA	MINISTERIO DE MEDIO AMBIENTE, Y MEDIO RURAL Y MARINO	 acuaNorte Agencia de Control de Agua	 inypsa EMPRESA CONSULTORA	EL INGENIERO AJUD. DEL PROYECTO D. CELSO L. MASABIE-DÍAZ	TÍTULO DEL PROYECTO: PROYECTO CONSTRUCTIVO DE MEJORA DEL ABASTECIMIENTO DE AGUA AL ALTO BIERZO: BEMBIBRE Y CASTROPODAME	FECHA: MAYO 2009	ESCALA: 1:40	PLANO: 3.4.5.1	PLANO Nº: 3.4.5.1
						CLAVE: ACN 6/08.P2	ORIGINAL EN A1	HOJA 3 DE 4	DEFINICIÓN GEOMÉTRICA (PLANTA CASETA DE VÁLVULAS)

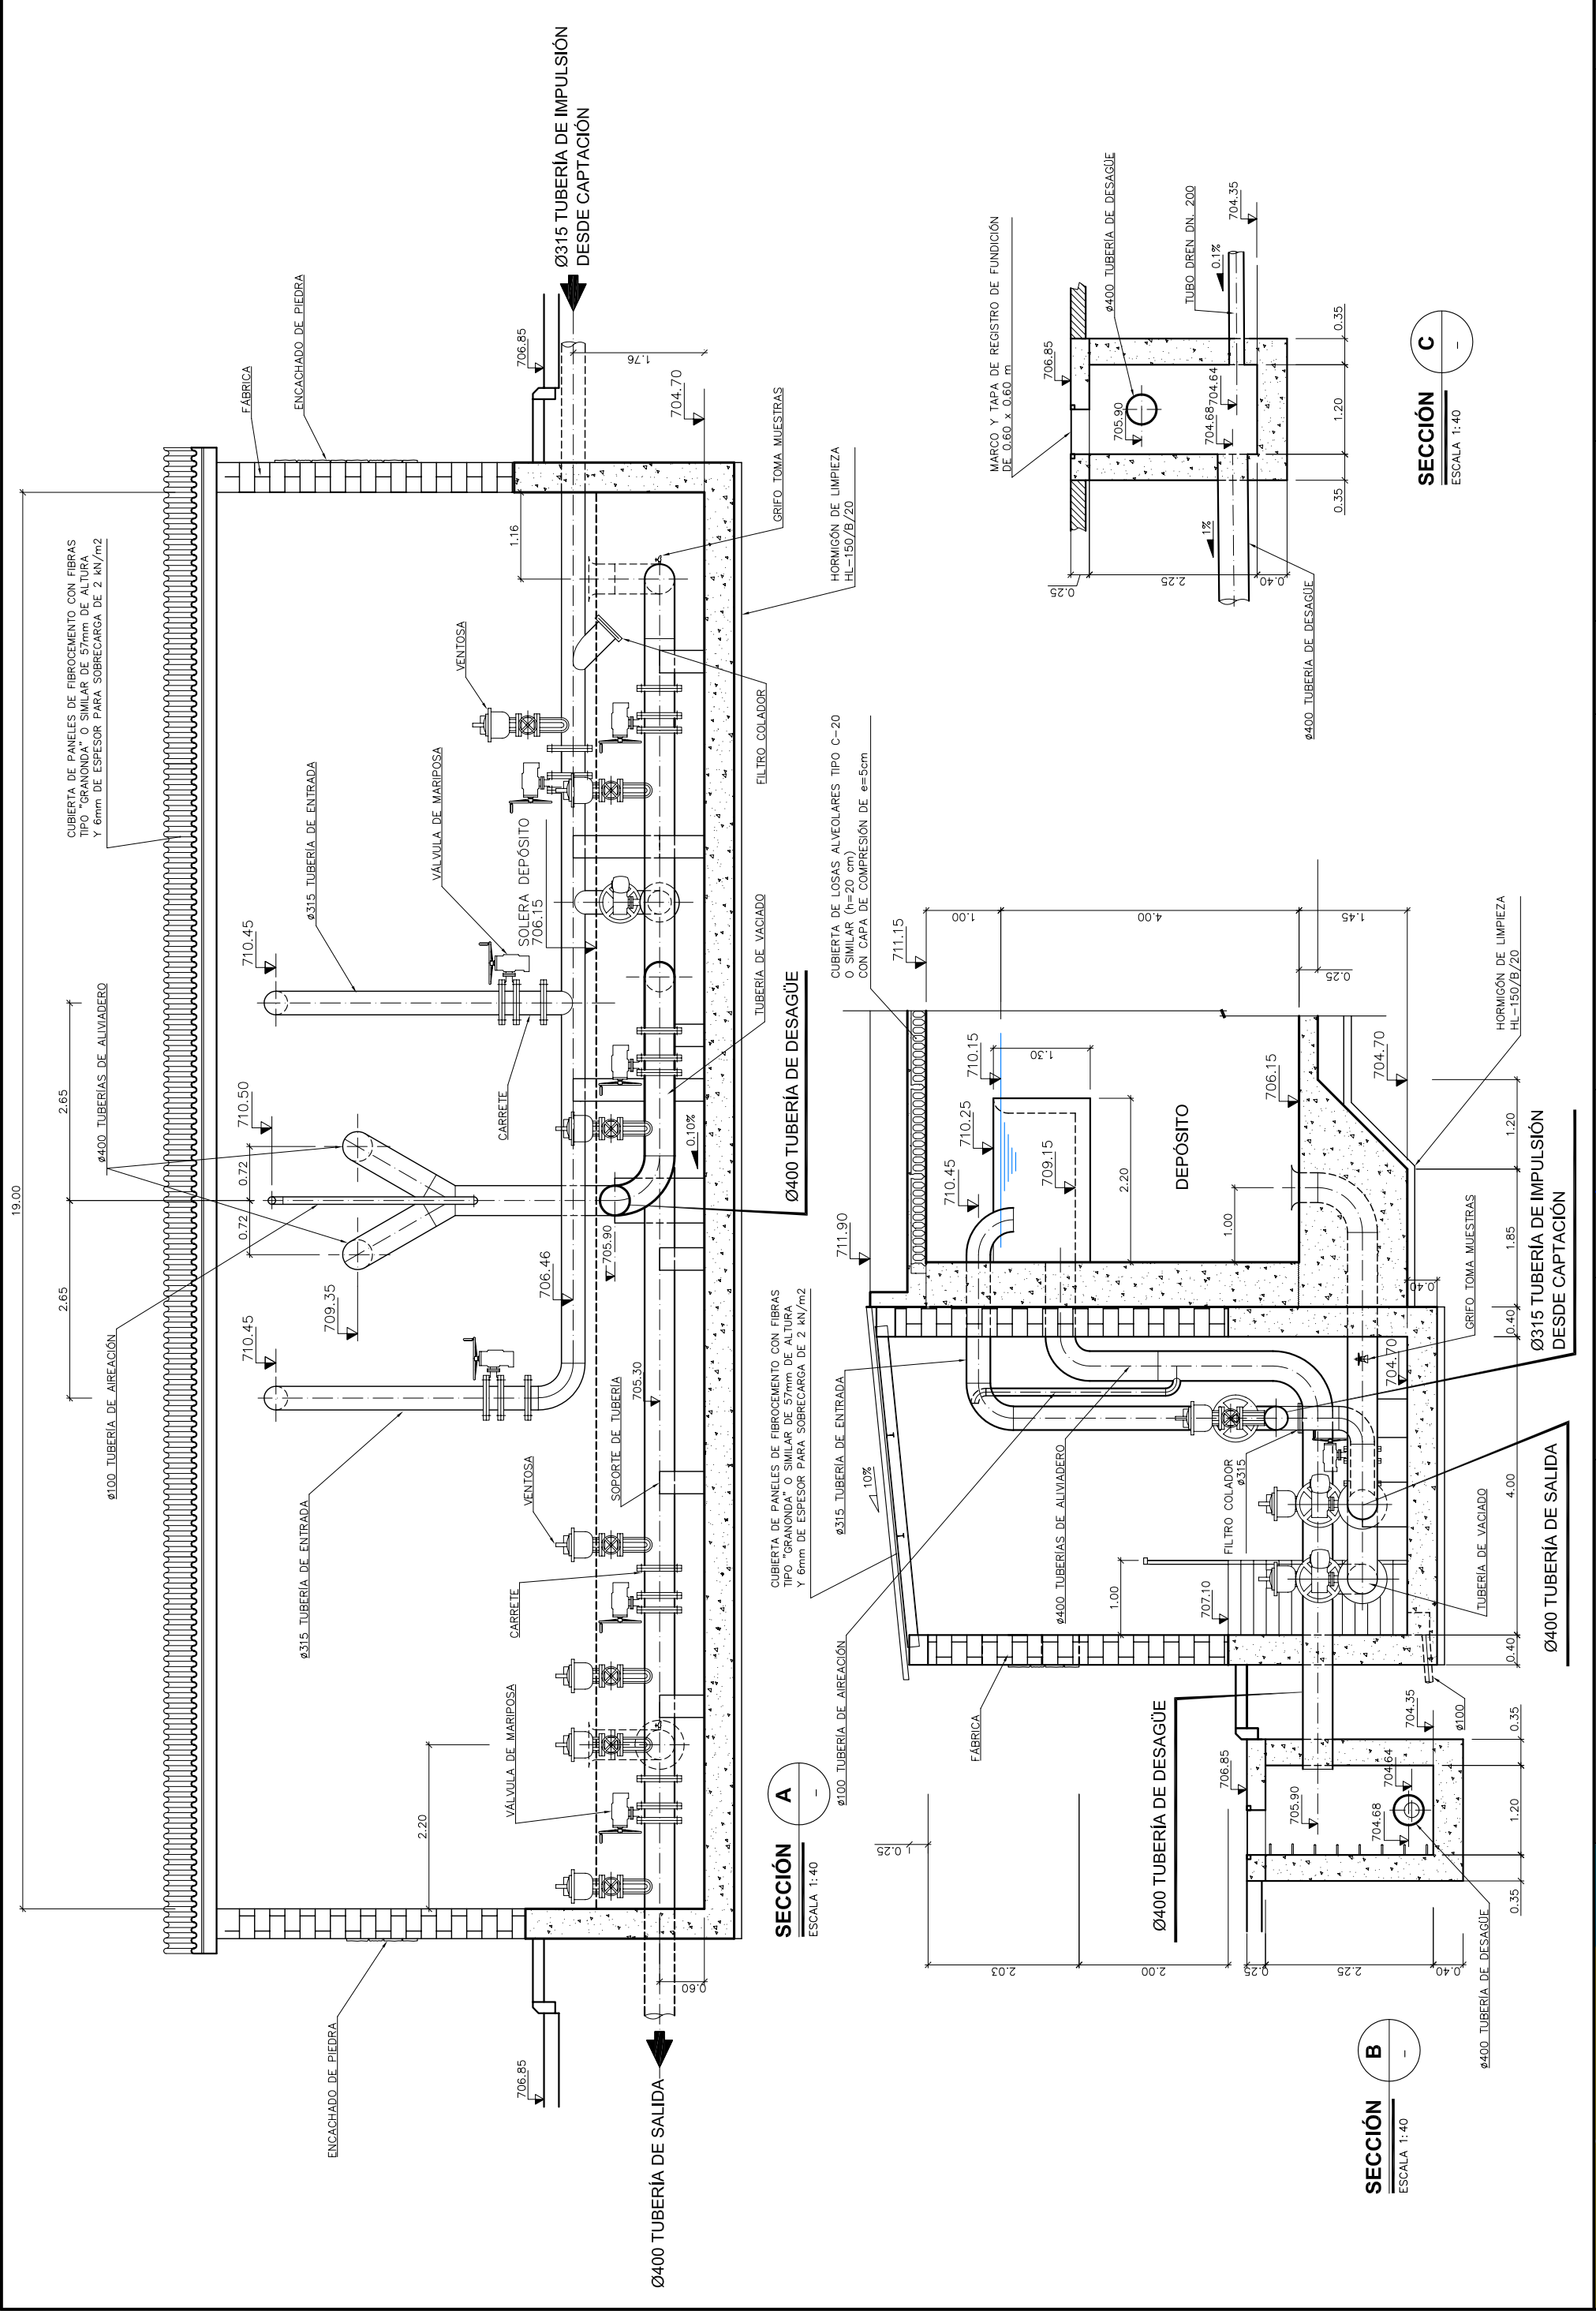

SECCIÓN A
ESCALA 1:40

SECCIÓN B
ESCALA 1:40

SECCIÓN C
ESCALA 1:40

 GOBIERNO DE ESPAÑA MINISTERIO DE MEDIO AMBIENTE, Y MEDIO RURAL Y MARINO	 acuaNorte Agua de la Comunidad Valenciana	 inypsa EMPRESA CONSULTORA	 D. IVÁN GUTIÉRREZ COLINAS	EL INGENIERO AJUDANTE DEL PROYECTO PROYECTO CONSTRUCTIVO DE MEJORA DEL ABASTECIMIENTO DE AGUA AL ALTO BIERZO: BEMBIBRE Y CASTROPODAME	FECHA: MAYO 2009 CLAVE: ACN 6/08.P2	ESCALA: 1:40 0 0.4 0.8 1.2 (m) ORIGINAL EN A1	PLANO: ABASTECIMIENTO A BEMBIBRE DEPOSITO DE LAS MELENDERAS DEPOSITO Y CASETA DE VALVULAS DEFINICION GEOMETRICA (SECCIONES CASETA DE VALVULAS)	PLANO Nº: 3.4.5.1 HOJA Nº DE 4
				LA DIRECCION DEL PROYECTO D. CÉSAR PRIETO GARCÍA	TÍTULO DEL PROYECTO: PROYECTO CONSTRUCTIVO DE MEJORA DEL ABASTECIMIENTO DE AGUA AL ALTO BIERZO: BEMBIBRE Y CASTROPODAME	FECHA: MAYO 2009 CLAVE: ACN 6/08.P2	ESCALA: 1:40 0 0.4 0.8 1.2 (m) ORIGINAL EN A1	PLANO Nº: 3.4.5.1 HOJA Nº DE 4