a b c d e f g

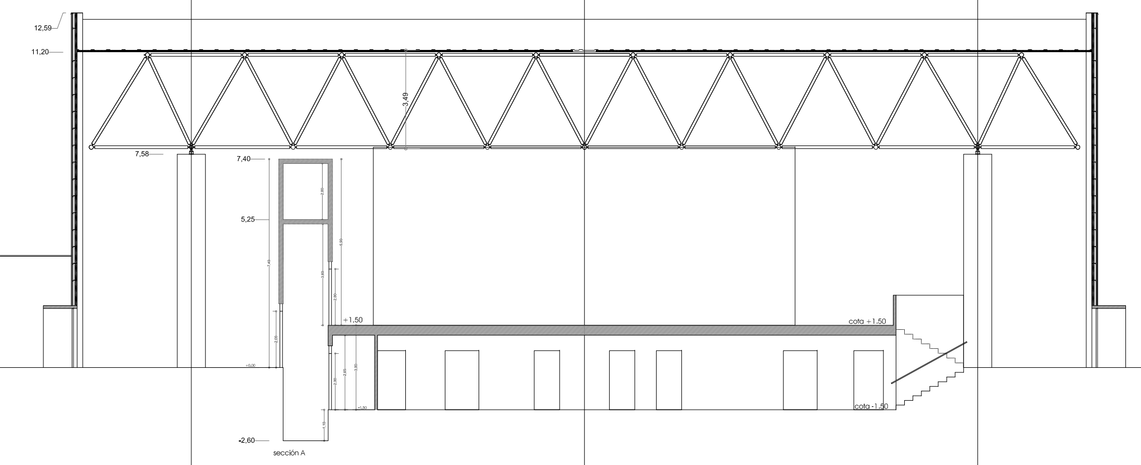

06
seccion transversal 06

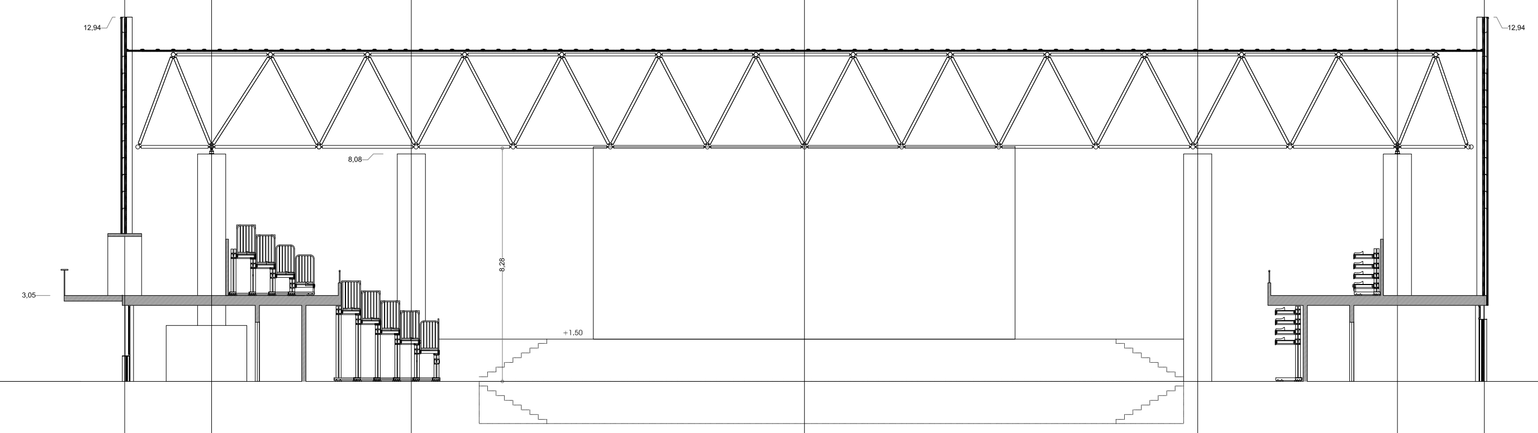

05
seccion transversal 05

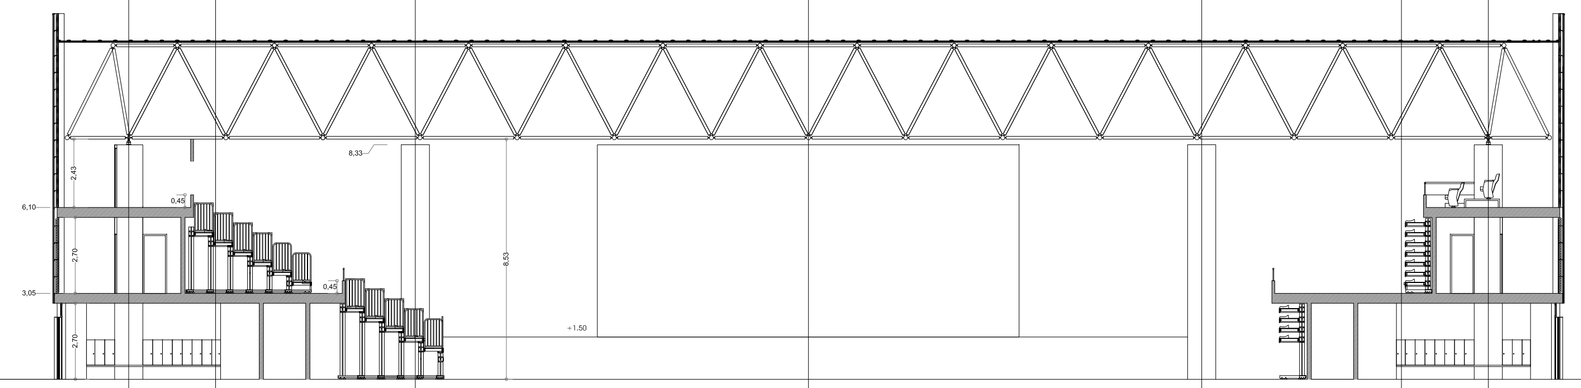

04
seccion transversal 04

PROYECTO BASICO + EJECUCION
RECINTO FERIAL MULTIUSOS
Paseo de Santibañez de Bembibre (Leon)

00140

estudio equattro
arquitectura · urbanismo · medioambiente

PROPIEDAD
EXCMO. AYUNTAMIENTO DE BEMBIBRE

FIRMADO
MARCO A. MENENDEZ HERNÁNDEZ
L. ARQUITECTO C.O.A.L.nº746

EXPEDIENTE Nº 228-090729
FORMATO A-1
ESCALA 1:150
FECHA SEPT/09
Nº CORREC./FECHA

ARQUITECTURA	0
MOBILIARIO	01
SECCIONES	4
	0

PLAZA FERNANDO MIRANDA Nº5 ENTRP. DCHA 24400 PONFERRADA (LEÓN) oficina@equattro.es TEL-987416239 FAX-987415364