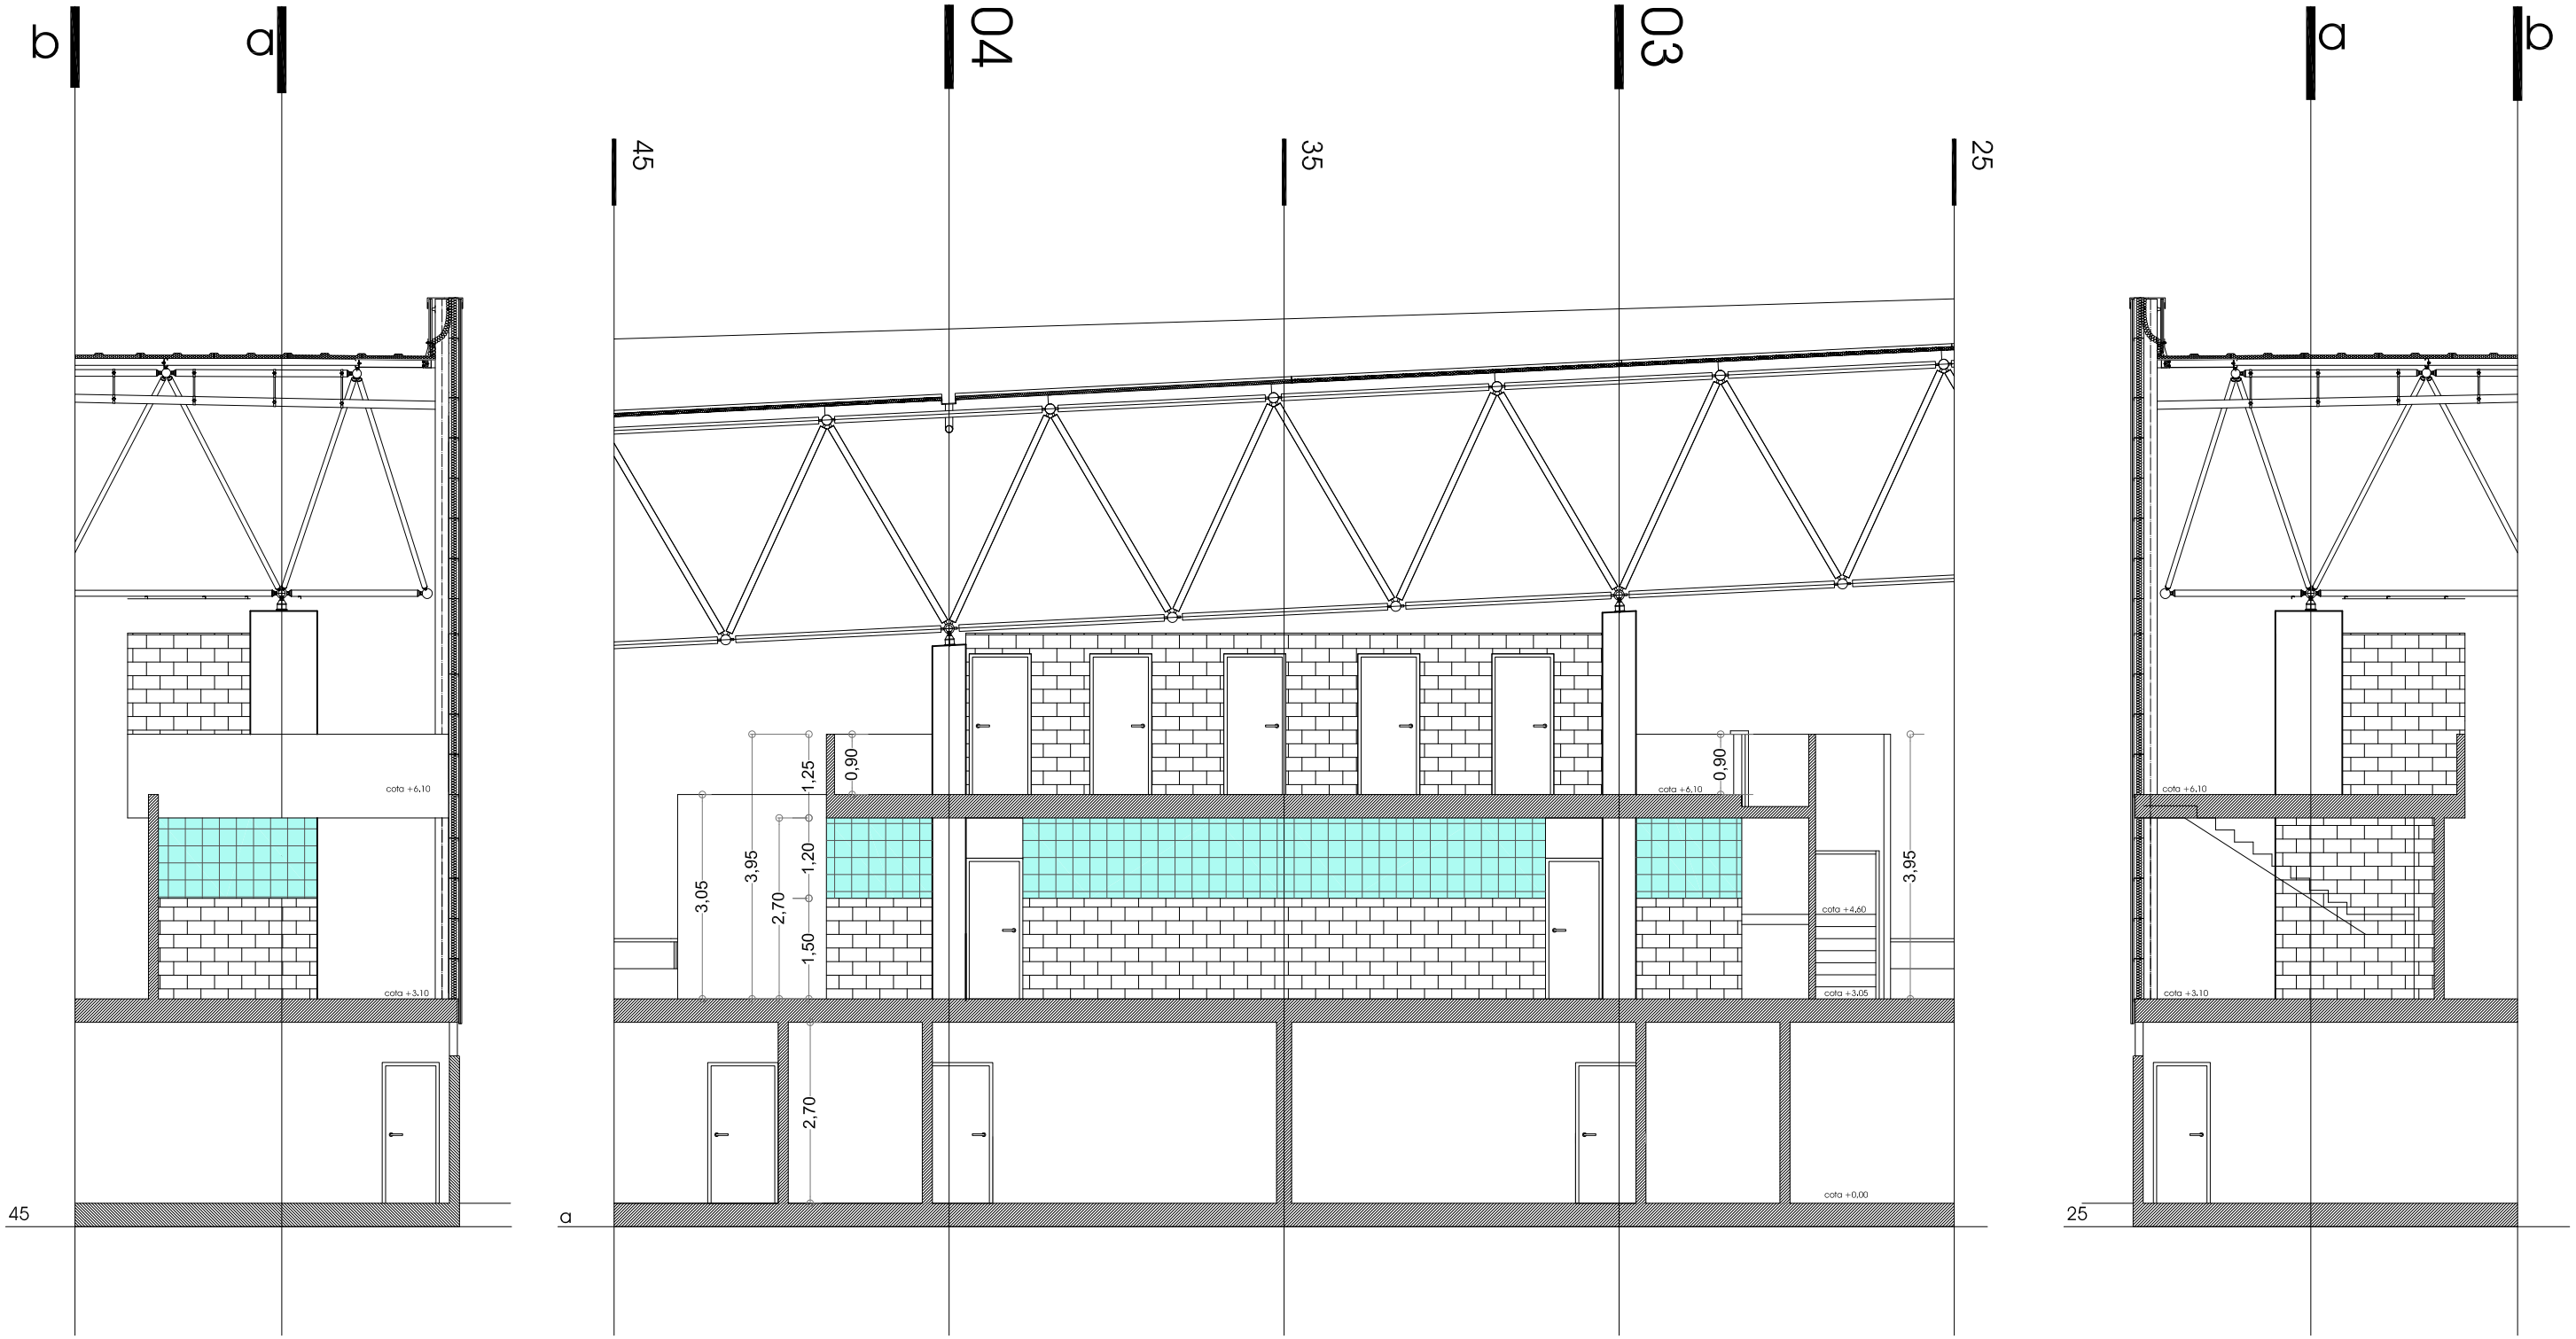

PROYECTO BASICO + EJECUCION
RECINTO FERIAL MULTIUSOS
Paseo de Santibañez de Bembibre (Leon)

00143

estudio equattro — arquitectura+ingeniería+urbanismo	PROPIEDAD: EXCMO. AYUNTAMIENTO DE BEMBIBRE	EXPEDIENTE Nº 228-091026	ARQUITECTURA 0
		FORMATO A-3	MOBILIARIO 01
		ESCALA 1:150	SECCIONES 4
	FIRMADO: MARCO A. MENÉNDEZ FERNÁNDEZ, ARQUITECTO C.O.A.L.-3746	FECHA SEPT/09	SECCCIONES ZONA ASEOS 3
		Nº CORREC./FECHA	

PLAZA FERNANDO MIRANDA Nº5 ENTRP. DCHA 24400 PONFERRADA (LEÓN) oficina@equattro.es TEL-987416239 FAX-987415364