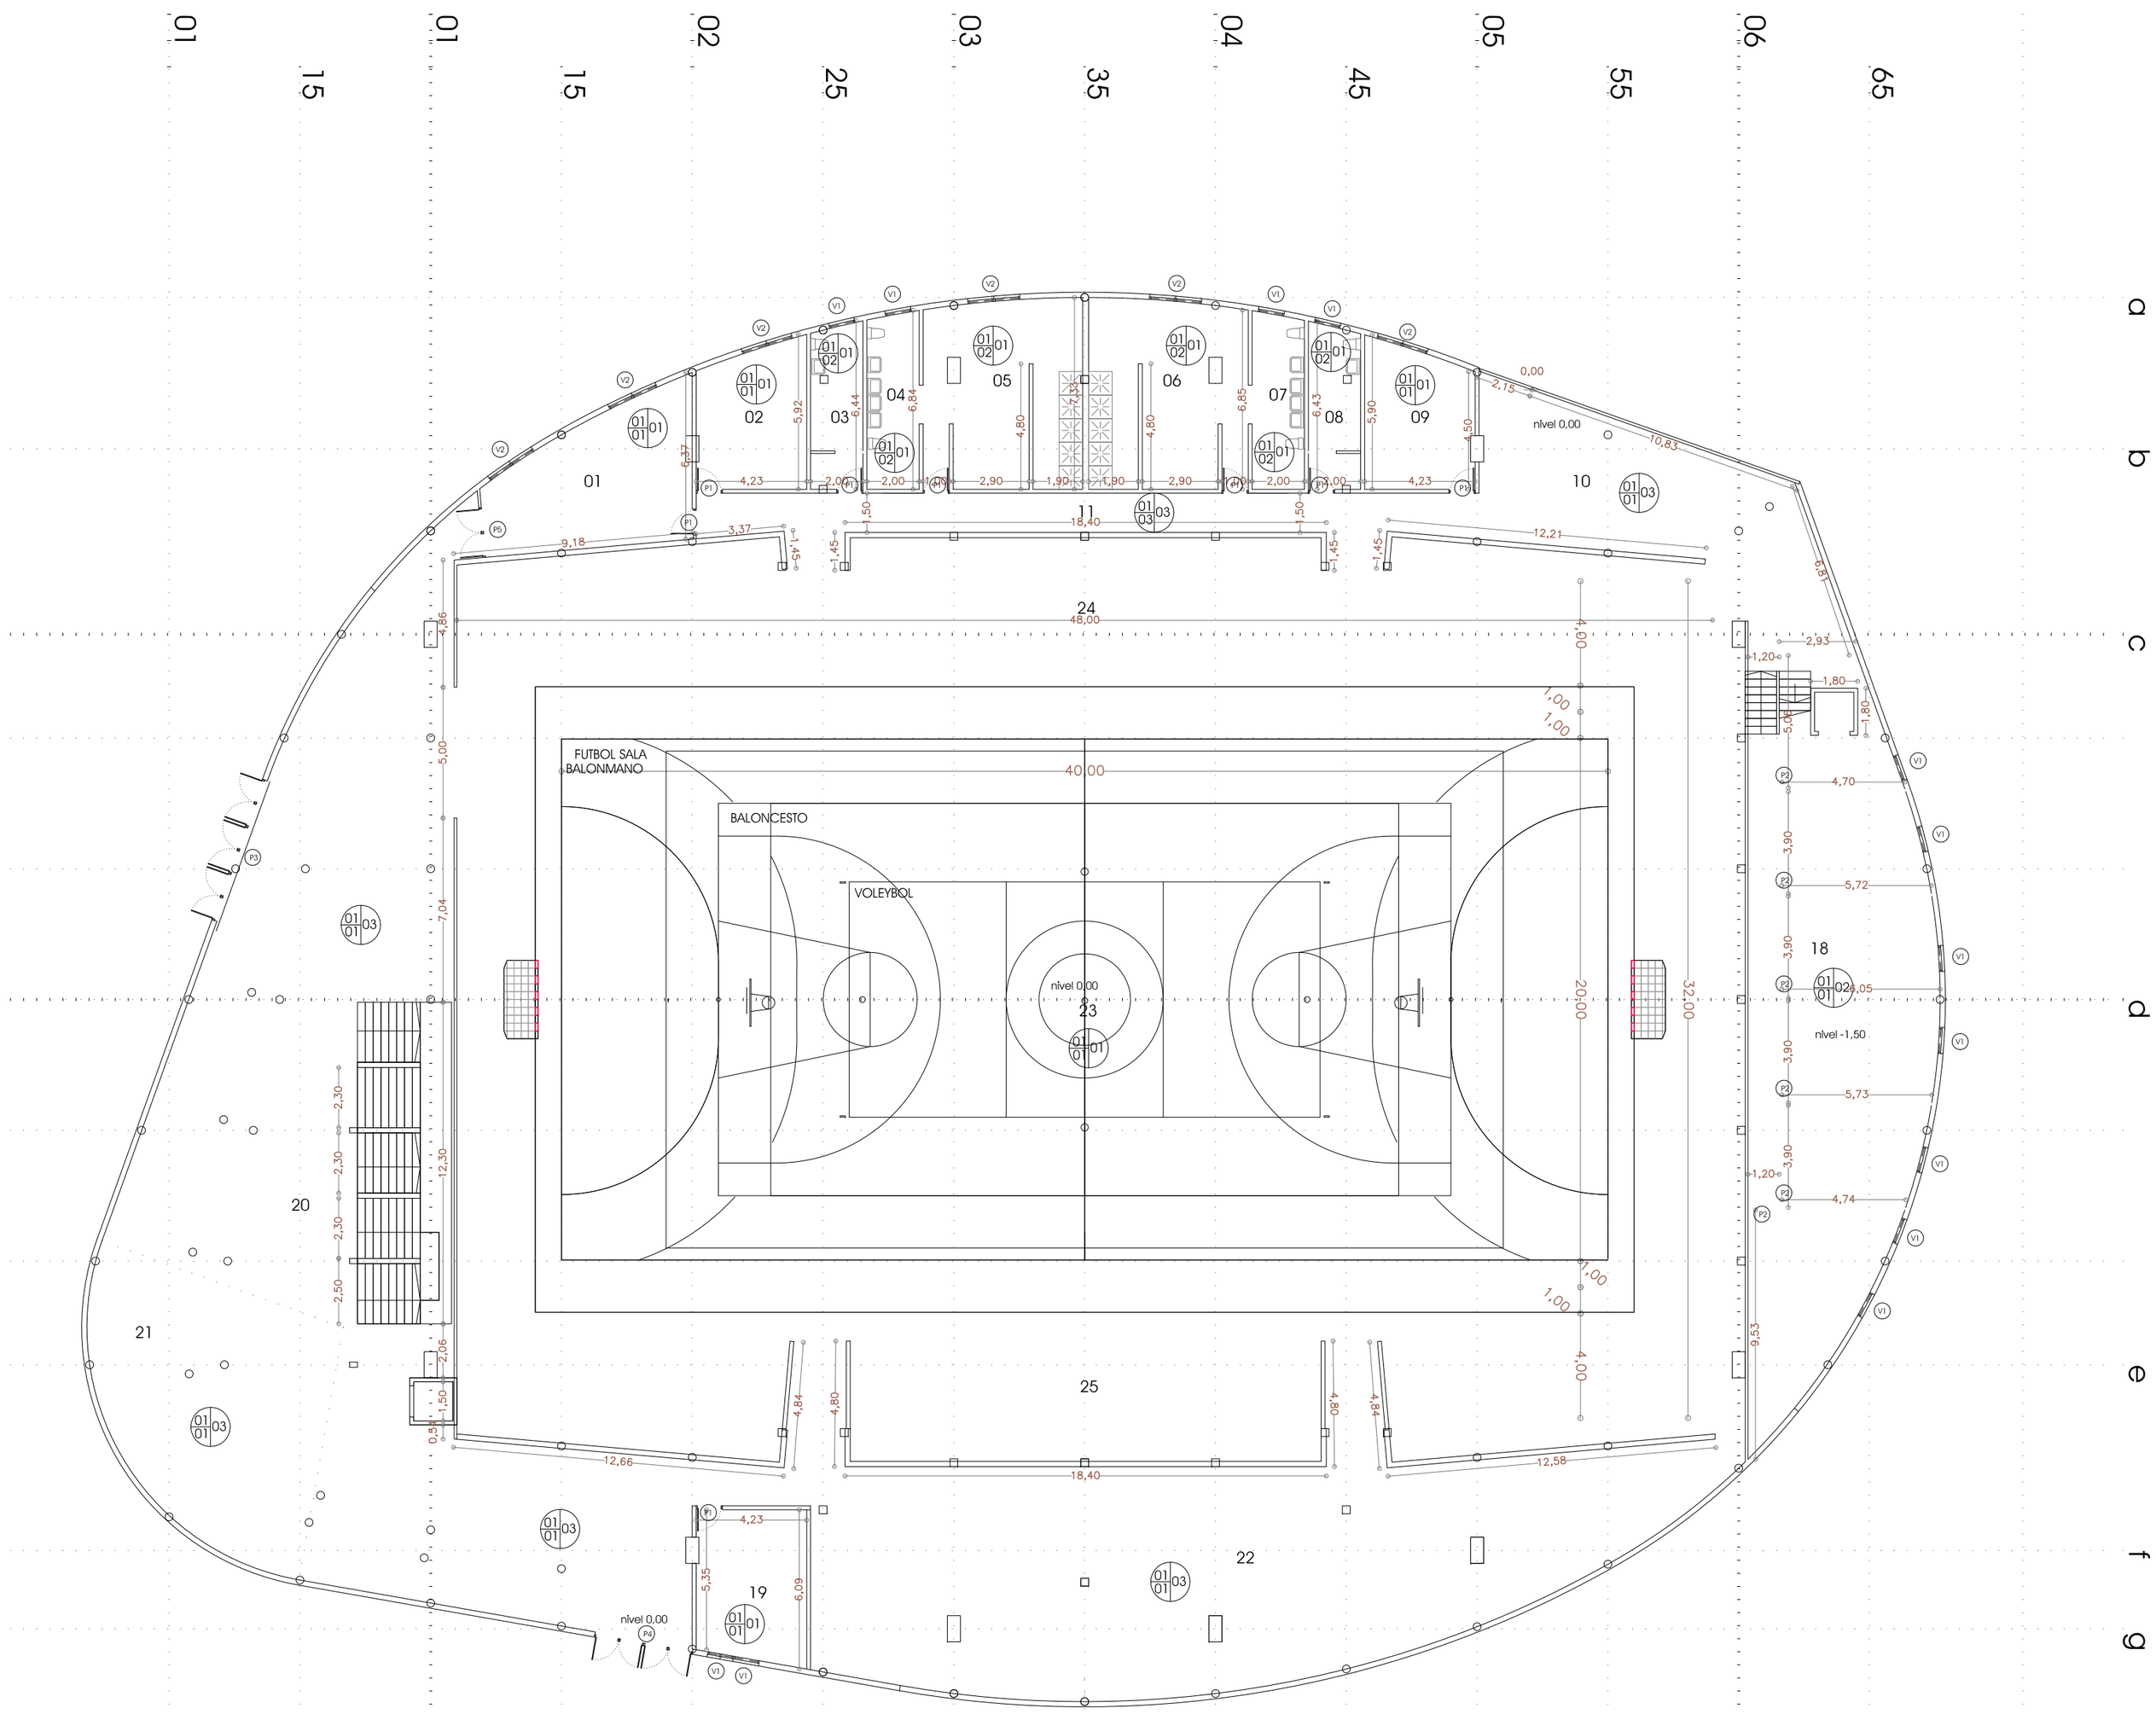

TIPO DE CERRAMIENTO 02

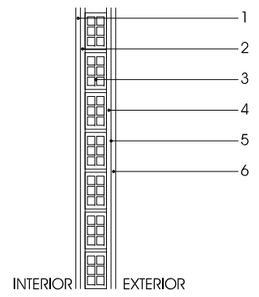

1.- ALICATADO. CERAMICO. 1.5cm
2.- ENFOSCADO CON MORTERO HIDROFUGO. 1.5cm
3.- BLOQUE SPLIT COLOR 14 cm
4.- GUARNECIDO Y ENLUCIDO DE YESO. 1.5cm
5.- ENFOSCADO CON MORTERO HIDROFUGO. 1.5cm
6.- ALICATADO. CERAMICO. 1.5cm

TIPO DE CERRAMIENTO 03

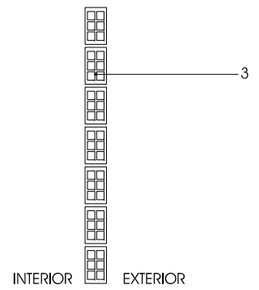

3.- BLOQUE SPLIT COLOR 14 cm

TIPO DE CERRAMIENTO 01

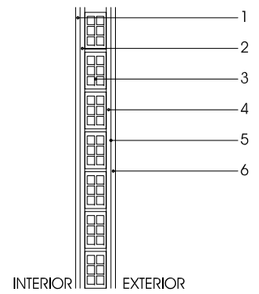

1.- PINTURA PLASTICA
2.- ENFOSCADO CON MORTERO HIDROFUGO. 1.5cm
3.- BLOQUE SPLIT COLOR 14 cm
4.- GUARNECIDO Y ENLUCIDO DE YESO. 1.5cm
5.- ENFOSCADO CON MORTERO HIDROFUGO. 1.5cm
6.- PINTURA PLASTICA

LEYENDA 01/03 01

TE TECHO
SU SUELO
P PARAMENTOS VERTICALES

TECHOS

01 ENFOSCADO

SUELOS

01 HORMIGON PULIDO
02 BALDOSA DE GRES
03

PARAMENTOS

01 PINTURA PLASTICA
02 ALICATADO CERAMICO
03 BLOQUE SPLIT VISTO

PROYECTO BASICO + EJECUCION
PABELLÓN POLIDEPORTIVO MUNICIPAL

Paseo de Santibañez de Bembibre (León)

estudio equatro

PROPIEDAD: EXCMO. AYUNTAMIENTO DE BEMBIBRE

FIRMADO: MARCO ANTONIO MENENDEZ FERNÁNDEZ
ARQUITECTO C.O.A.L.-3746

EXPEDIENTE Nº 228-090112
FORMATO A-2
ESCALA 1:200
FECHA ENE/09
Nº CORREC./FECHA

ENVOLVENTE INTERIOR 3

COMPARTIMENTACIÓN+ ACABADOS+CARP. INTERIORES 01

PLANO DE 10

PLANTA NIVEL+ 0,00
BAJA ACCESO