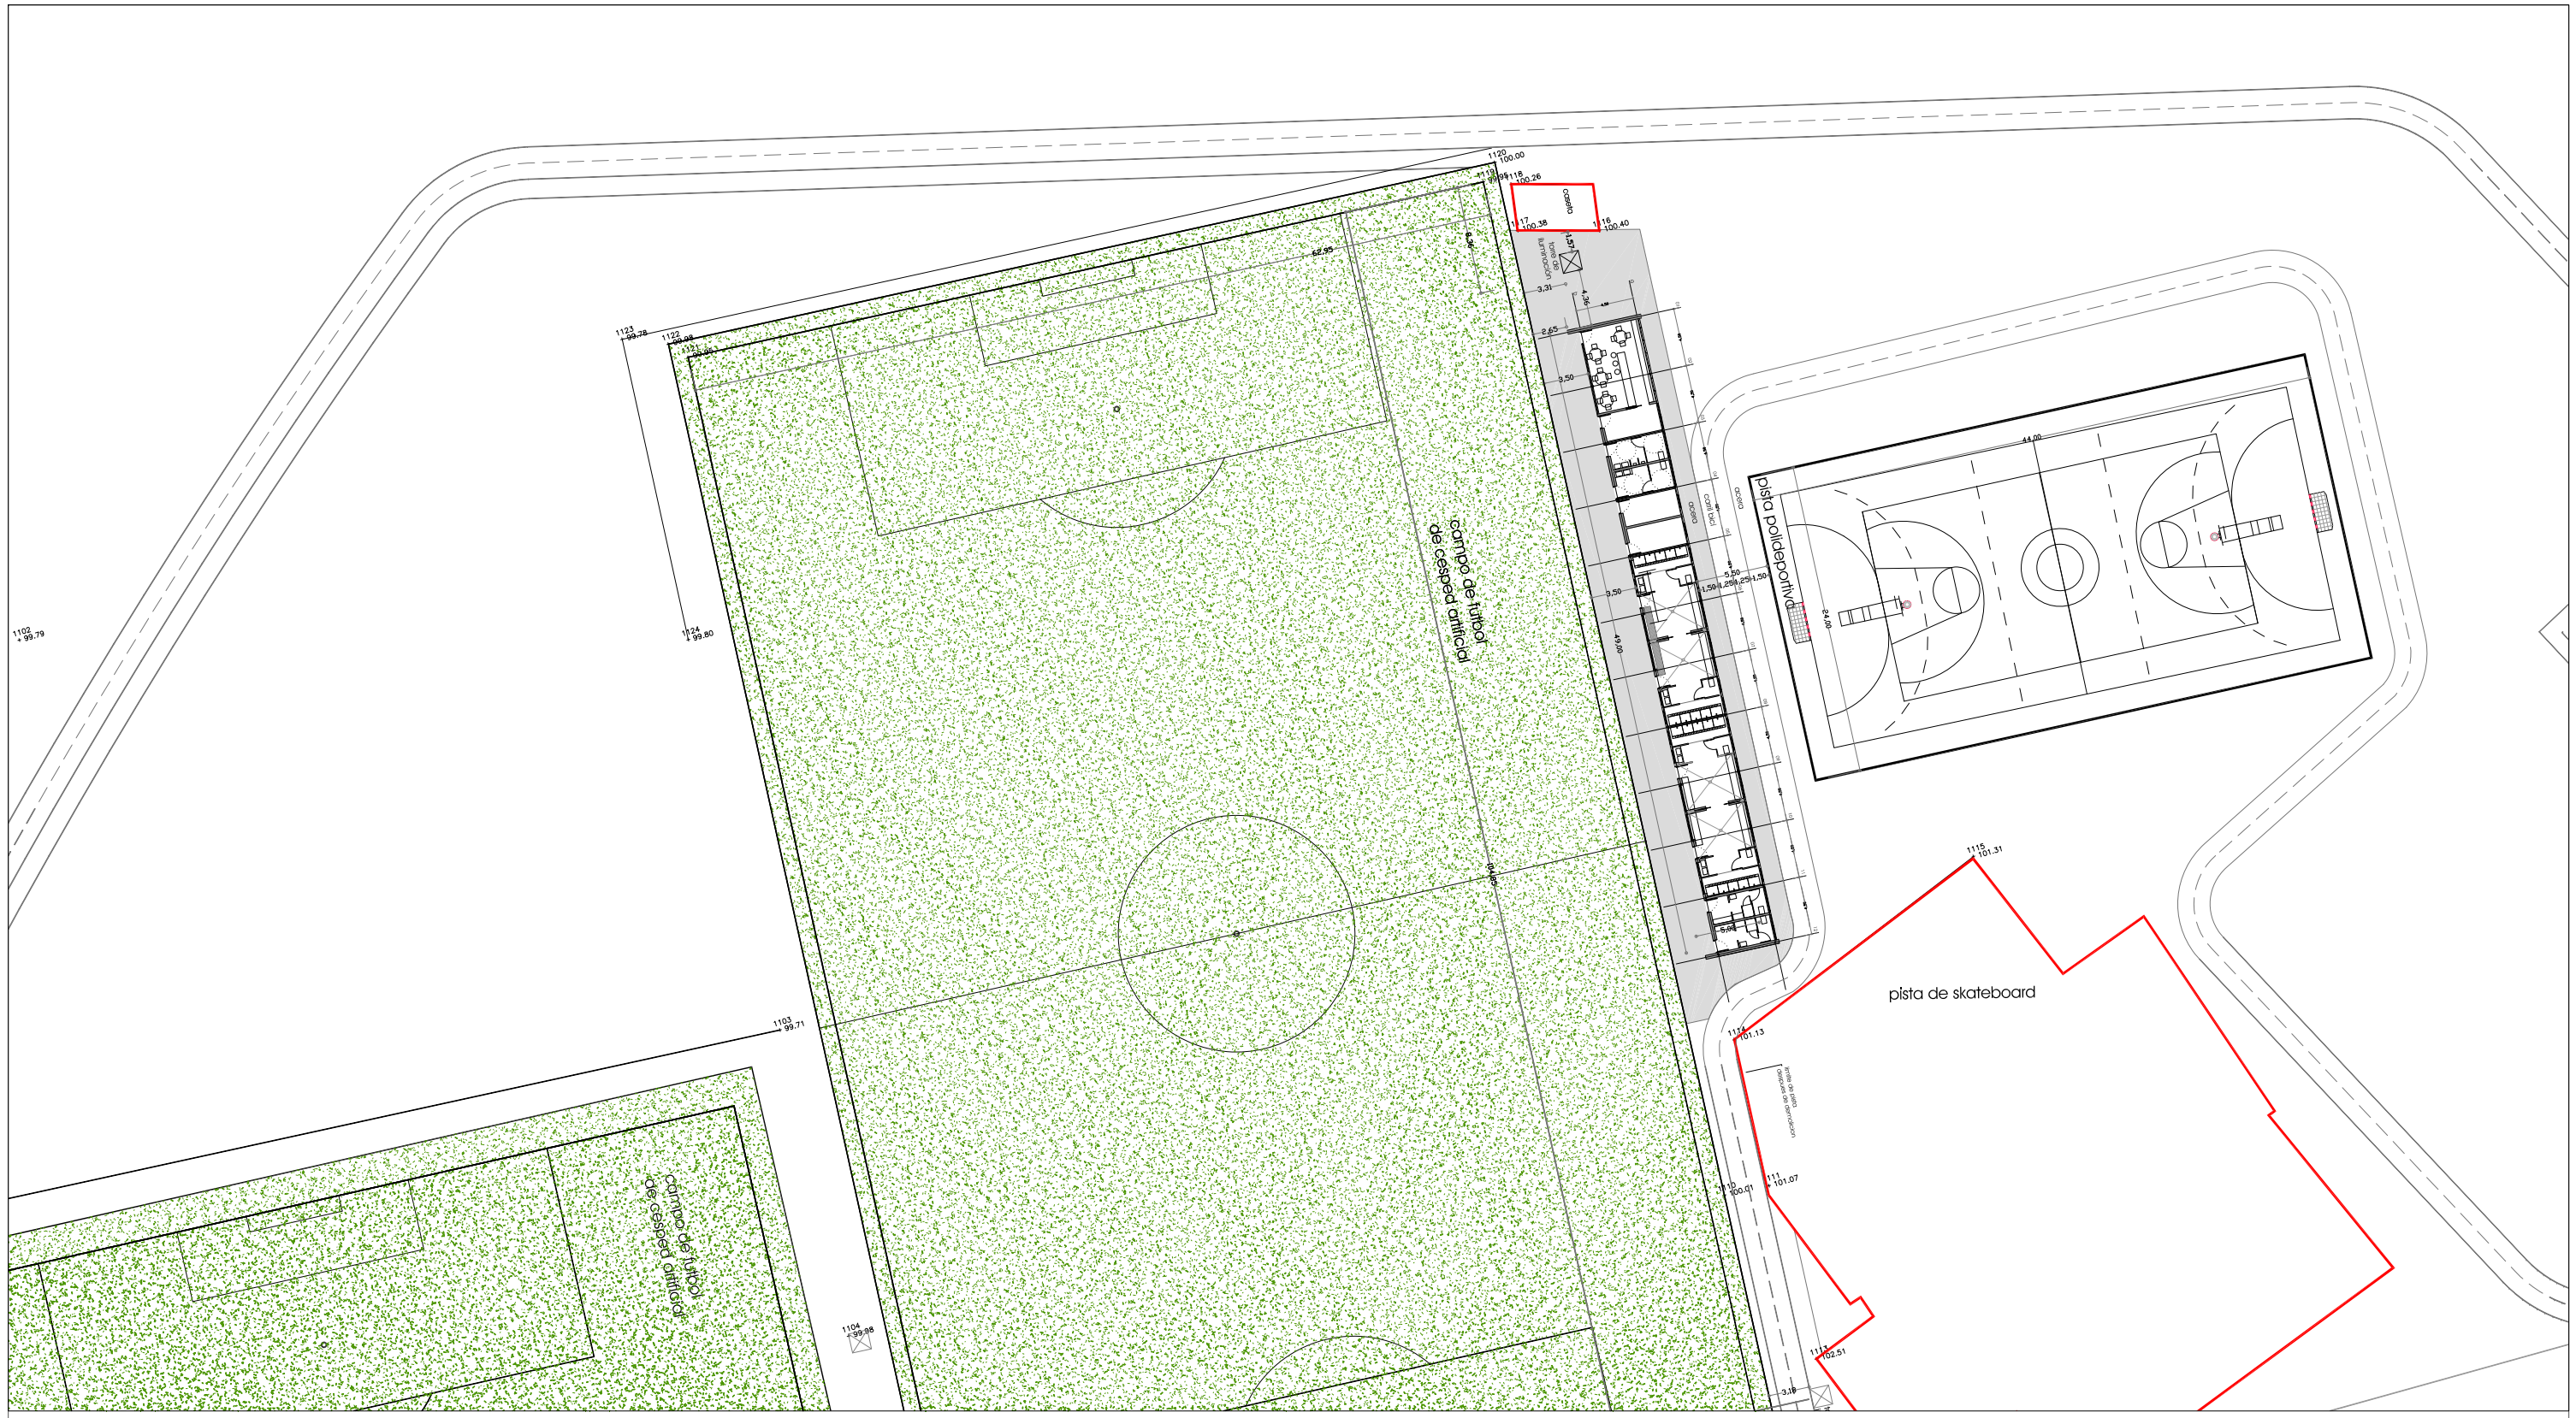

PROYECTO BÁSICO + EJECUCIÓN
VESTUARIOS EN LOS CAMPOS DE EL BARCO
Bembibre (León)

00111

estudio equattro	PROPIEDAD: EXCMO. AYUNTAMIENTO DE BEMBIBRE	EXPEDIENTE Nº 673-100610	ARQUITECTURA	0
		FORMATO A-3	MOBILIARIO	01
		ESCALA 1:500	PLANTA DE ORDENACIÓN - PARCELA	1
		FECHA JUN/10		1
	FIRMADO: MARCO A. MENÉNDEZ FERNÁNDEZ ARQUITECTO C.O.A.L.-3746	Nº CORREC./FECHA		

PLAZA FERNANDO MIRANDA Nº5 ENTRP. DCHA 24400 PONFERRADA (LEÓN) oficina@equattro.es TEL-987416239 FAX-987415364