




PUNTOS	COORDENADAS
1	X = 208556.91 Y = 4720691.84
2	X = 208560.63 Y = 4720692.03
3	X = 208560.91 Y = 4720696.64
4	X = 208557.19 Y = 4720696.44
5	X = 208558.70 Y = 4720696.52
6	X = 208558.42 Y = 4720691.92

PLANTA GENERAL
ESCALA 1:100

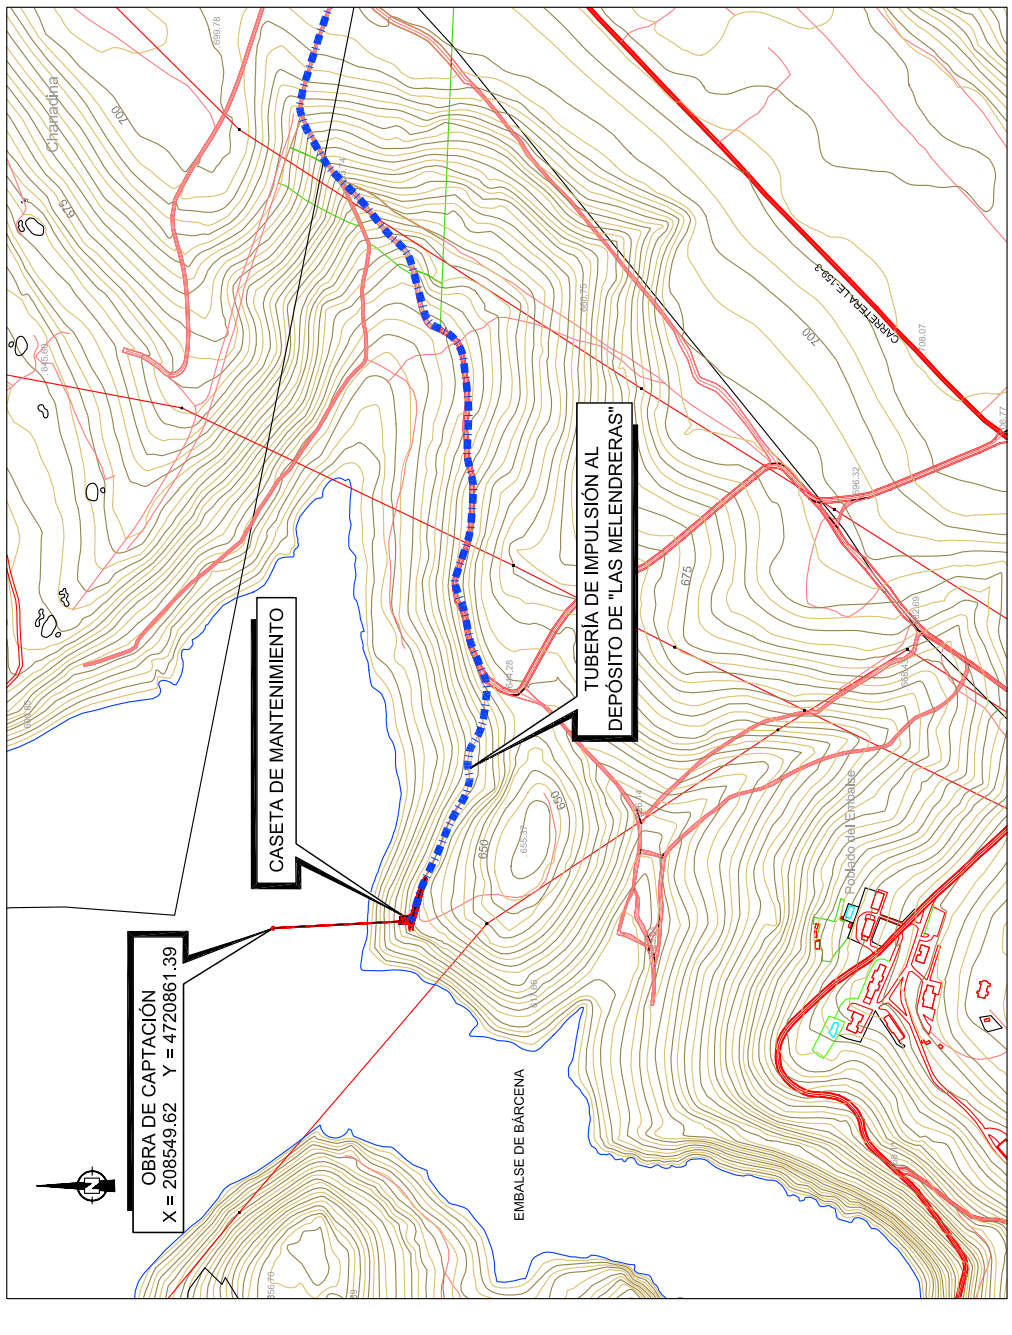

EMPLAZAMIENTO
ESCALA 1:5,000

 GOBIERNO DE ESPAÑA MINISTERIO DE MEDIO AMBIENTE Y MEDIO RURAL Y MARINO	 EMPRESA CONSULTORA inypsa	 EL INGENIERO AJR DEL PROYECTO D. CELSO L. MASÍS-JUÁREZ	ESCALA: INDICADAS	PLANO Nº: 3.1.1.1 HOJA 1 DE 1
			FECHA: MAYO 2009 CLAVE: ACN 6/08.P2	
TÍTULO DEL PROYECTO: PROYECTO CONSTRUCTIVO DE MEJORA DEL ABASTECIMIENTO DE AGUA AL ALTO BIERZO: BEMBIBRE Y CASTROPODAME		EMPALZAMIENTO		