


EMPLAZAMIENTO
ESCALA 1:5.000

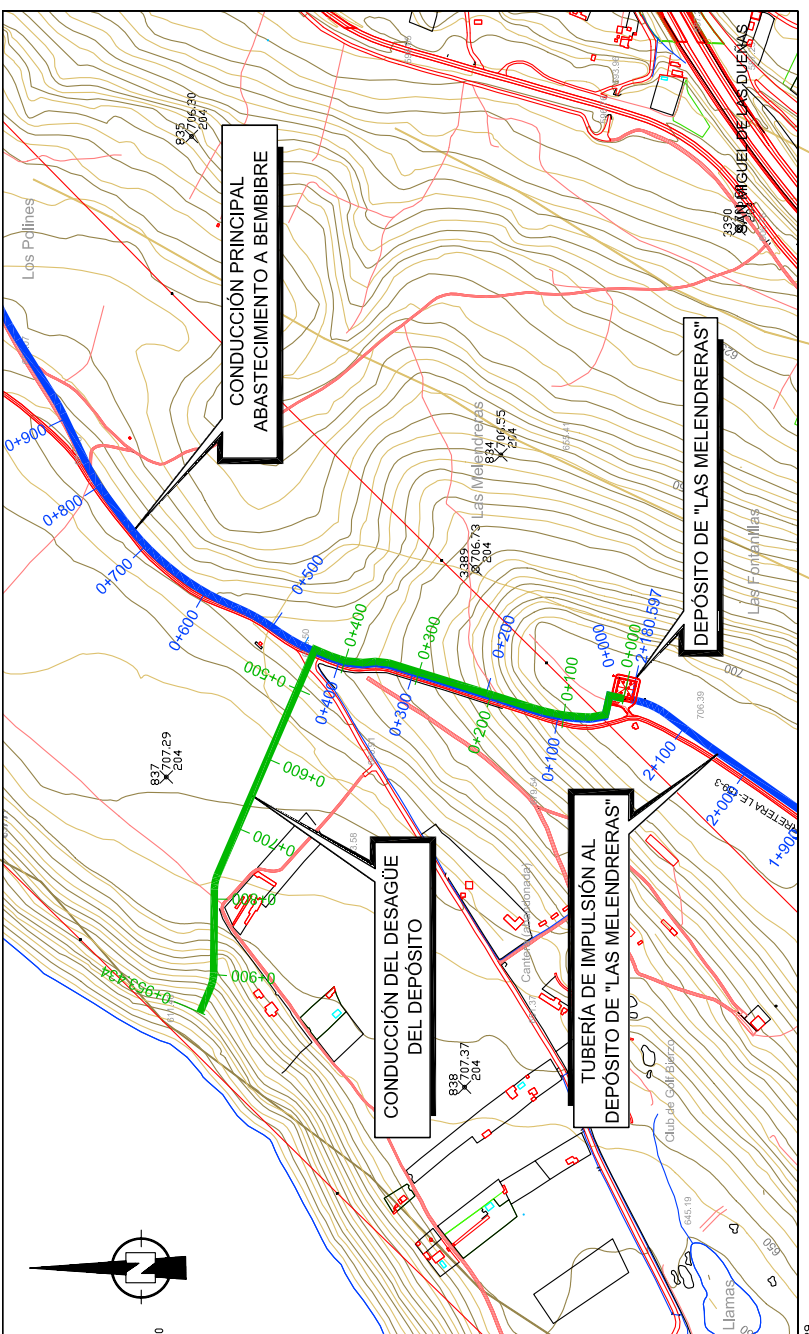

PUNTOS	COORDENADAS
1	X = 210232.18 Y = 4721487.00
2	X = 210254.31 Y = 4721481.97
3	X = 210249.18 Y = 4721459.38
4	X = 210227.04 Y = 4721464.41
5	X = 210227.41 Y = 4721466.05
6	X = 210222.73 Y = 4721467.11
7	X = 210227.12 Y = 4721486.42
8	X = 210231.80 Y = 4721485.36

PLANTA GENERAL
ESCALA 1:150

 GOBIERNO DE ESPAÑA MINISTERIO DE MEDIO AMBIENTE, Y MEDIO RURAL Y MARINO	 acuaNorte Agencia de Control de Agua	 inypsa EMPRESA CONSULTORA	 D. CELSO L. NAVAS-DÍEZ	EL INGENIERO AJUDOR DEL PROYECTO: PROYECTO CONSTRUCTIVO DE MEJORA DEL ABASTECIMIENTO DE AGUA AL ALTO BIERZO: BEMBIRE Y CASTROPODAME	FECHA: MAYO 2009 CLAVE: ACN 6/08.P2	ESCALA: INDICADAS	PLANO: ABASTECIMIENTO A BEMBIRE DEPÓSITO DE LAS MELENDERAS EMPLAZAMIENTO	PLANO Nº: 3.4.1 HOJA: 1 DE 1
				LA DIRECCIÓN DEL PROYECTO: D. CÉSAR PRIETO GARCÍA	 D. IVÁN GUTIÉRREZ COLINAS	ORIGINAL EN A1		