



VALLA DE CERRAMIENTO DE PARCELA
ESCALA 1:25

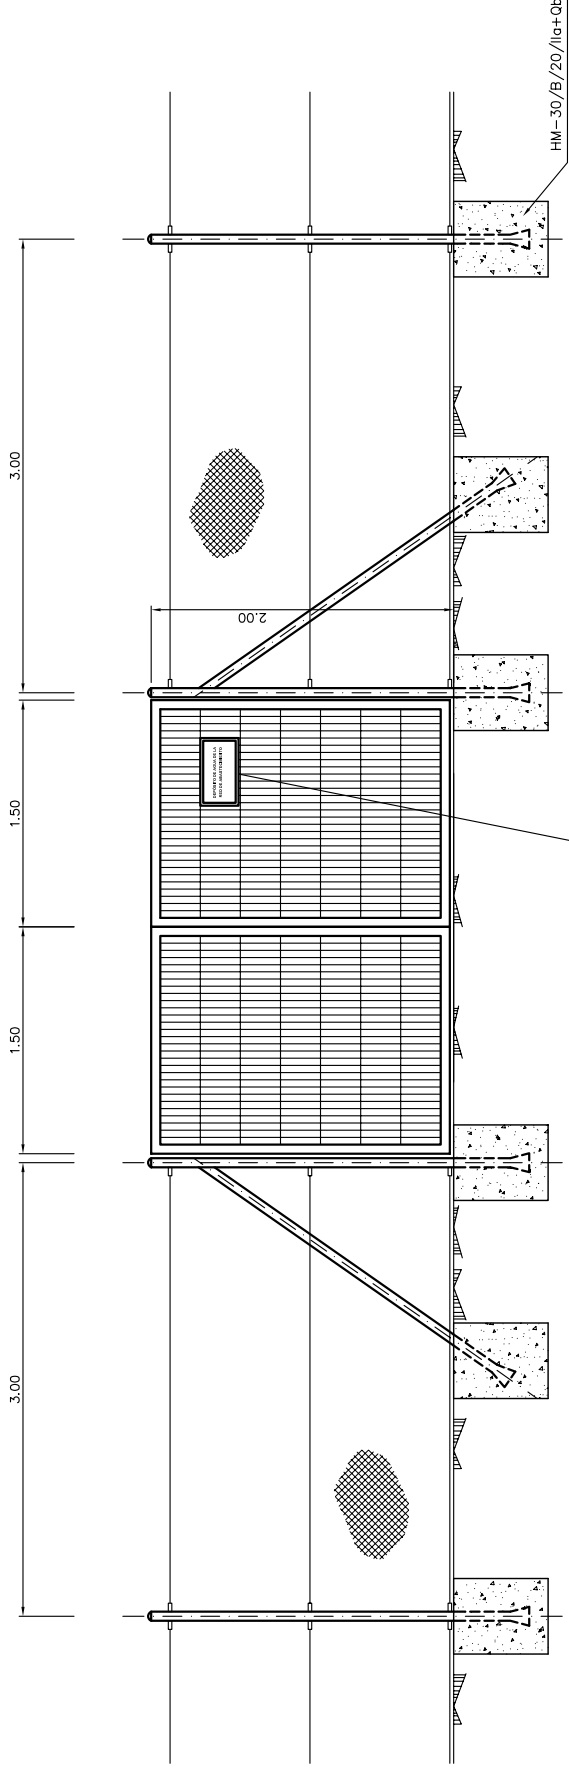

VALLA DE CERRAMIENTO DE PARCELA Y PUERTA
ESCALA 1:25

CARACTERISTICAS DEL CERRAMIENTO:
 TUBO CON BRAZO INCLINADO CADA 3m Ø EXTERIOR 42mm ESPESOR 1.5mm Y 2m DE ALTURA
 PROVISTO DE TAPA METALICA DE 2.5mm DE ESPESOR
 JABALCONES CADA 6 UNIDADES, ESCUADRAS Y ARRANQUES
 TRES ALAMBRES DE TESAR DE Ø 3mm
 TRES ALAMBRES TIPO 14/3 2Ø2
 ENREJADO TRIPLE TORSION 14-40-2000 DE ALAMBRE #2 2mm
 TODOS LOS ELEMENTOS SERAN GALVANIZADOS

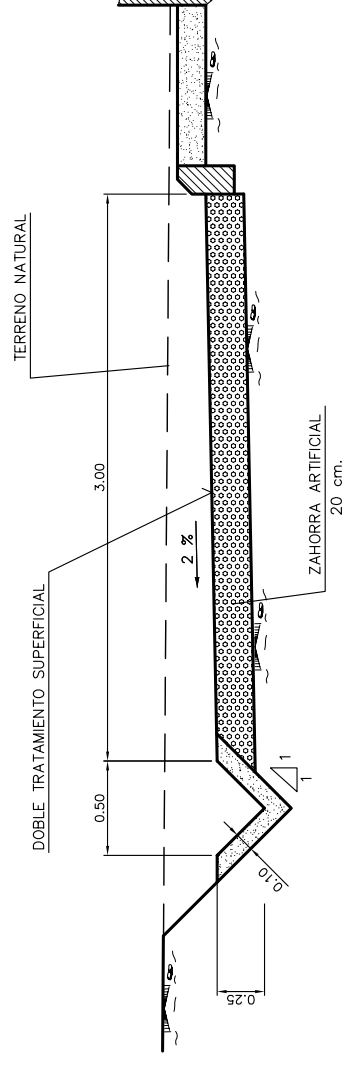

SECCION TIPO CAMINO
ESCALA 1:20

CARTEL
S/E

DEPÓSITO DE AGUA DE LA
RED DE ABASTECIMIENTO