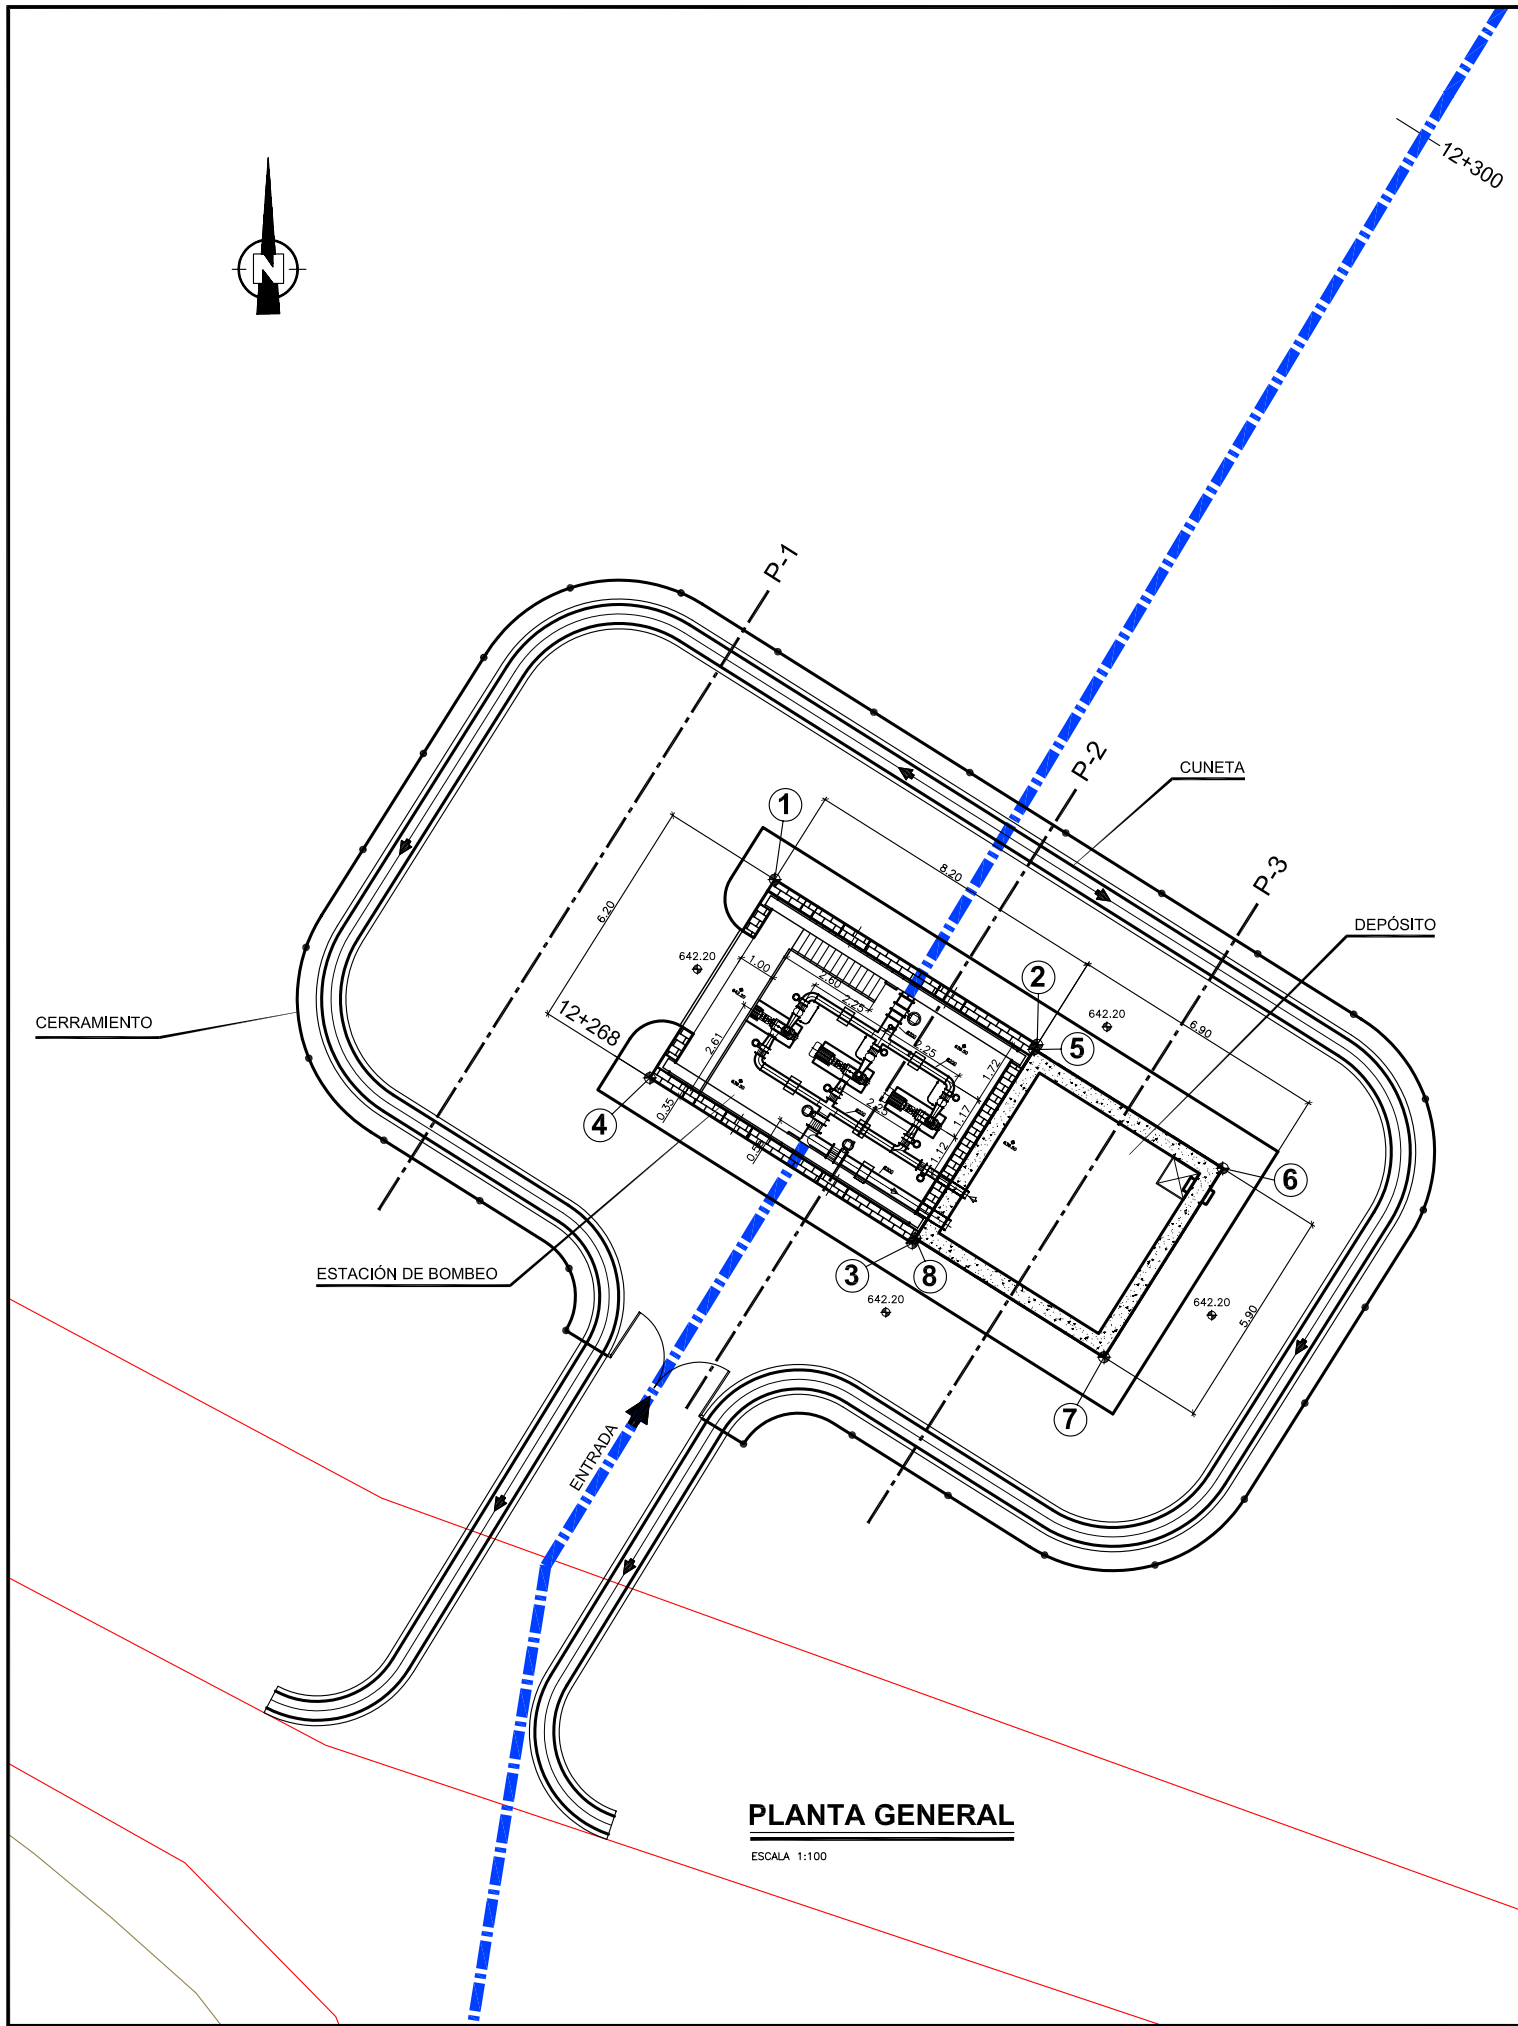

PLANTA GENERAL

ESCALA 1:100

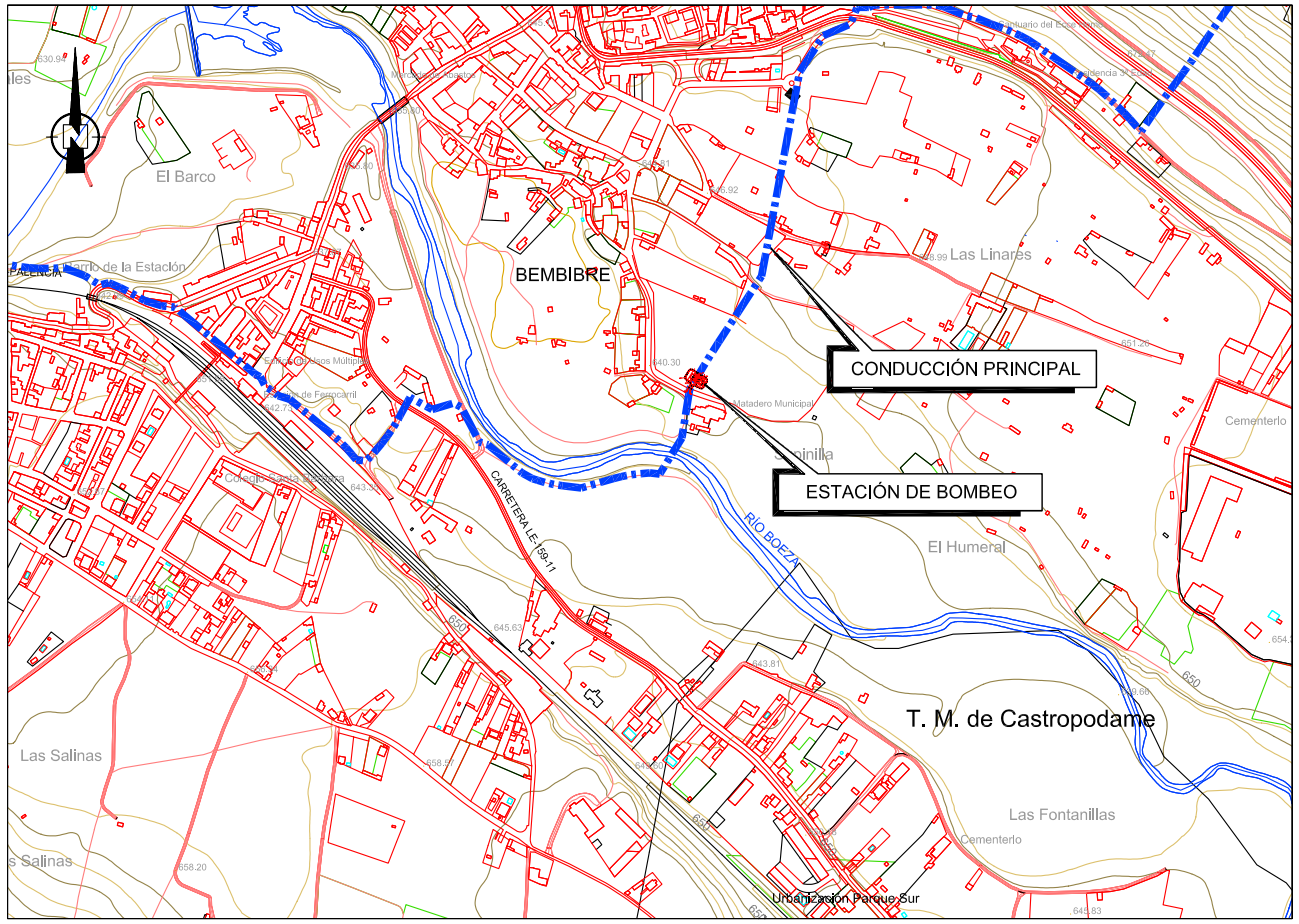

EMPLAZAMIENTO

ESCALA 1:5.000

PUNTOS	COORDENADAS	
1	X = 219880.50	Y = 4723158.18
2	X = 219887.44	Y = 4723153.81
3	X = 219884.13	Y = 4723148.57
4	X = 219877.19	Y = 4723152.94
5	X = 219887.36	Y = 4723153.69
6	X = 219892.35	Y = 4723150.55
7	X = 219889.21	Y = 4723145.55
8	X = 219884.21	Y = 4723148.69

GOBIERNO DE ESPAÑA
MINISTERIO DE MEDIO AMBIENTE, Y MEDIO RURAL Y MARINO
acuaNorte Aguas de la Cuenca del Norte

LA DIRECCIÓN DEL PROYECTO: D. CÉSAR PRIETO GARCÍA — D. IVÁN GUTIÉRREZ COLINAS

EMPRESA CONSULTORA: inypsa

EL INGENIERO AUTOR DEL PROYECTO: D. CELSO L. MASIO DIÉGUEZ

TÍTULO DEL PROYECTO: PROYECTO CONSTRUCTIVO DE MEJORA DEL ABASTECIMIENTO DE AGUA AL ALTO BIERZO: BEMBIBRE Y CASTROPODAME

FECHA: MAYO 2009

CLAVE: ACN 6/08.P2

ESCALA: INDICADAS

ORIGINAL EN A1

PLANO: ABASTECIMIENTO A BEMBIBRE ESTACIÓN DE BOMBEO — EMPLAZAMIENTO

PLANO Nº: 3.5.1

HOJA: 1 DE 1