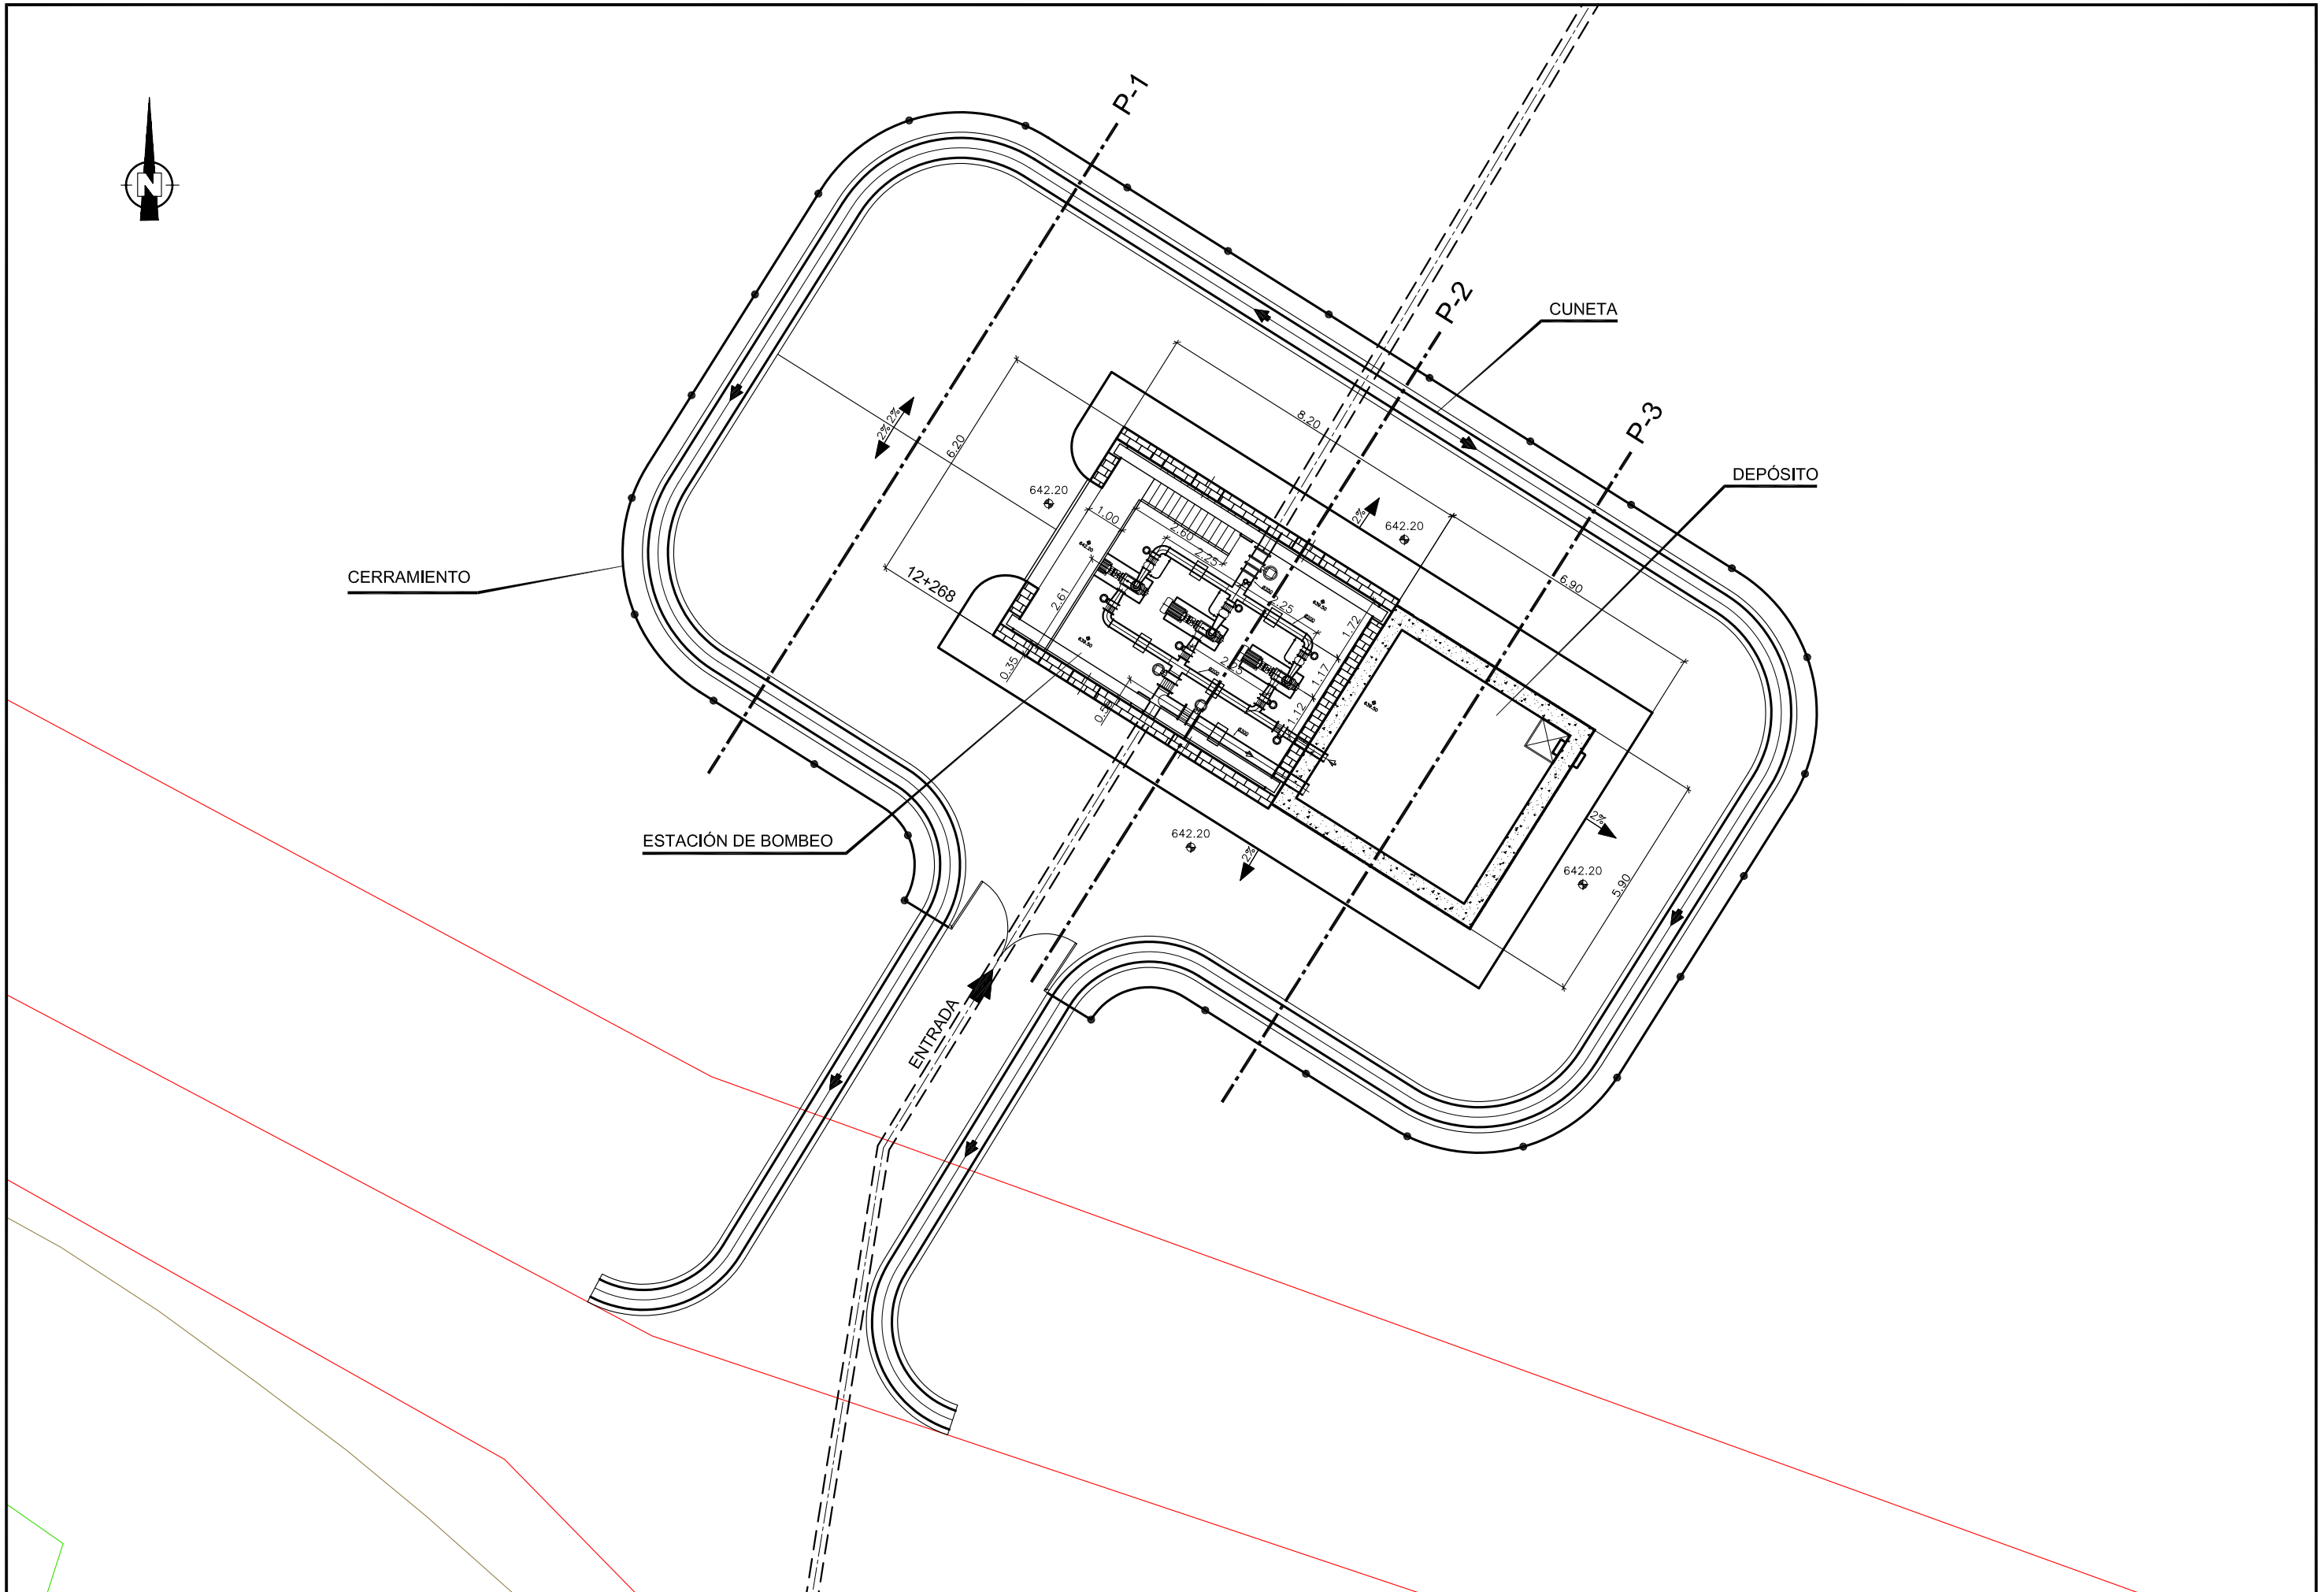

GOBIERNO DE ESPAÑA MINISTERIO DE MEDIO AMBIENTE, Y MEDIO RURAL Y MARINO acuaNorte Aguas de la Cuenca del Norte	LA DIRECCIÓN DEL PROYECTO D. CÉSAR PRIETO GARCÍA D. IVÁN GUTIÉRREZ COLINAS	EMPRESA CONSULTORA inypsa	EL INGENIERO AUTOR DEL PROYECTO D. CELSO L. MASIP DIÉGUEZ	TÍTULO DEL PROYECTO: PROYECTO CONSTRUCTIVO DE MEJORA DEL ABASTECIMIENTO DE AGUA AL ALTO BIERZO: BEMBIBRE Y CASTROPODAME	FECHA: MAYO 2009 CLAVE: ACN 6/08.P2	ESCALA: 1:75 0 0.75 1.5 2.25 (m) ORIGINAL EN A1	PLANO: ABASTECIMIENTO A BEMBIBRE ESTACIÓN DE BOMBEO PLANTA	PLANO Nº: 3.5.2 HOJA: 1 DE 1