



P-1

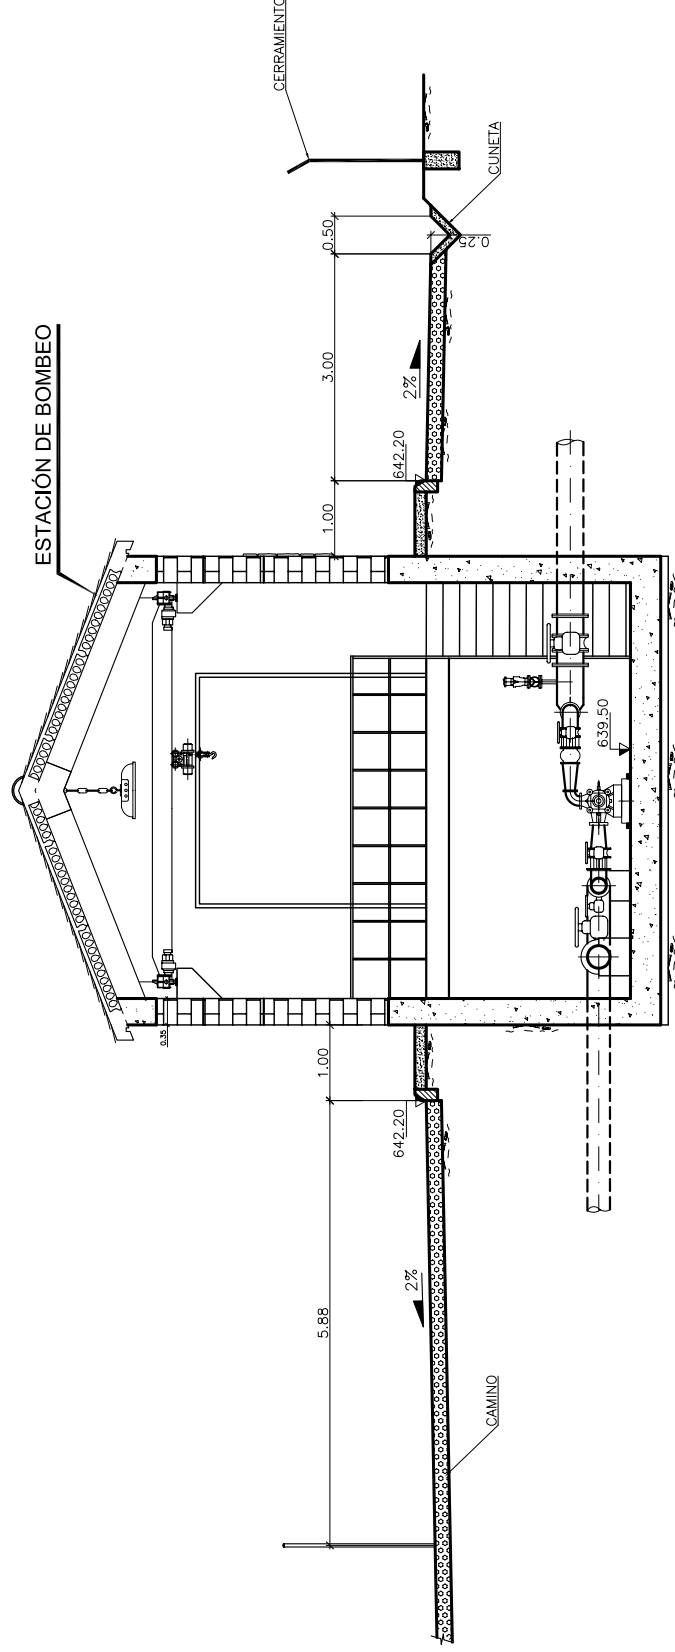

P-2

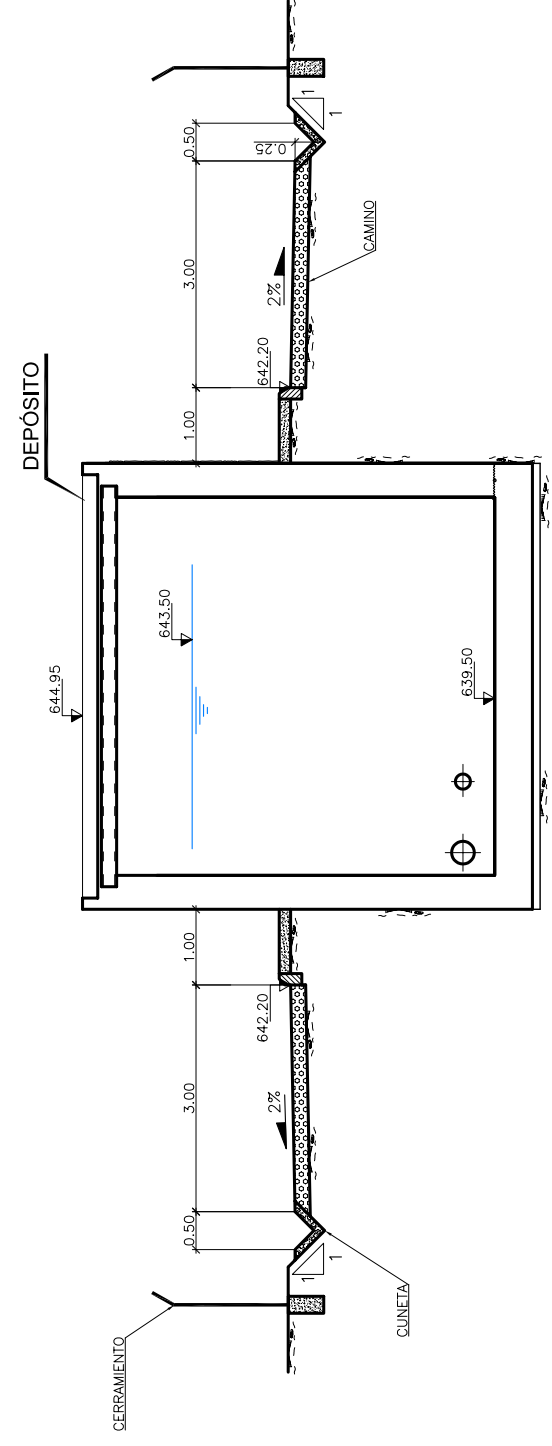

P-3

 GOBIERNO DE ESPAÑA	MINISTERIO DE MEDIO AMBIENTE Y MEDIO RURAL Y MARINO	 EMPRESA CONSULTORA	EL INGENIERO AJR DEL PROYECTO D. CELSO L. MASÍS-JAQUE	TÍTULO DEL PROYECTO: PROYECTO CONSTRUCTIVO DE MEJORA DEL ABASTECIMIENTO DE AGUA AL ALTO BIERZO: BOMBIBRE Y CASTROPDAME	FECHA: MAYO 2009	ESCALA: 1:50	PLANO: 3.5.3	PLANO Nº: 3.5.3
					CLAVE: ACN 6/08.P2			