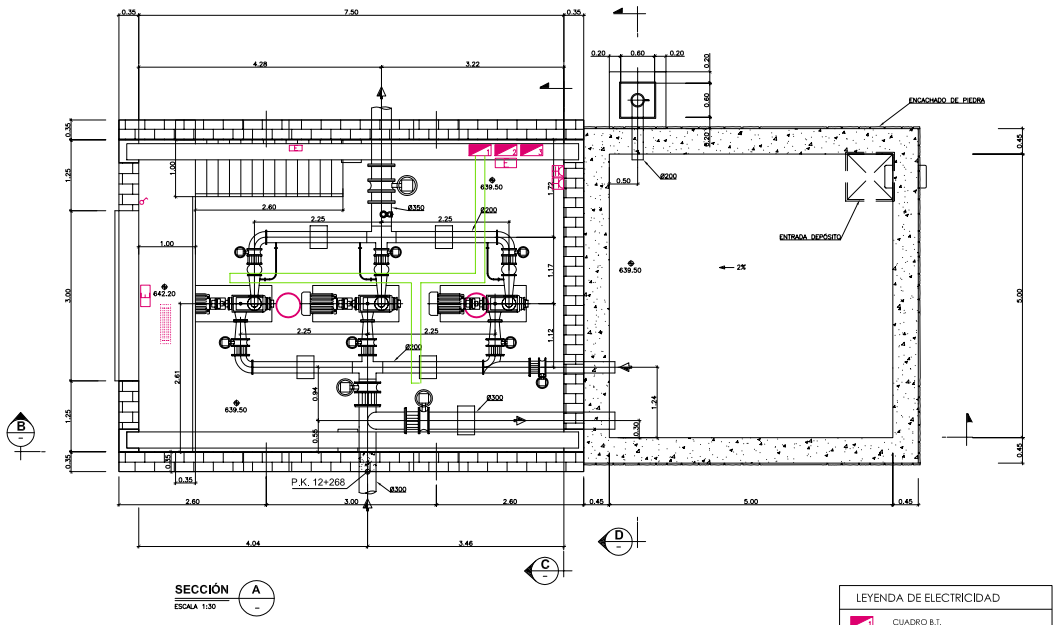

SECCIÓN A
ESCALA 1:30

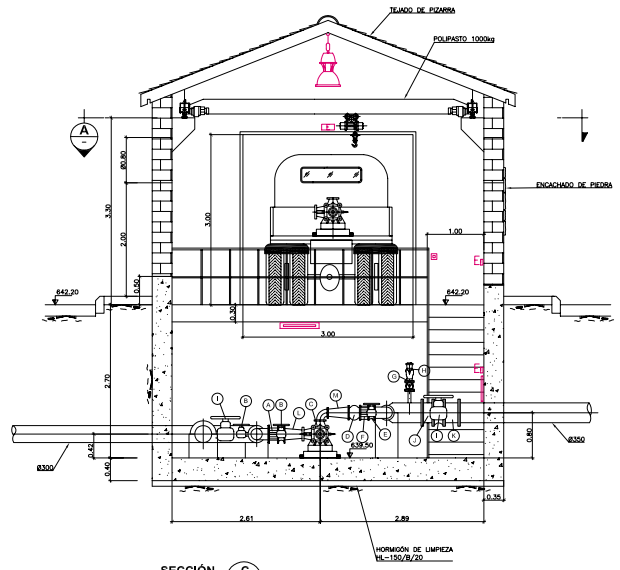

SECCIÓN C
ESCALA 1:30

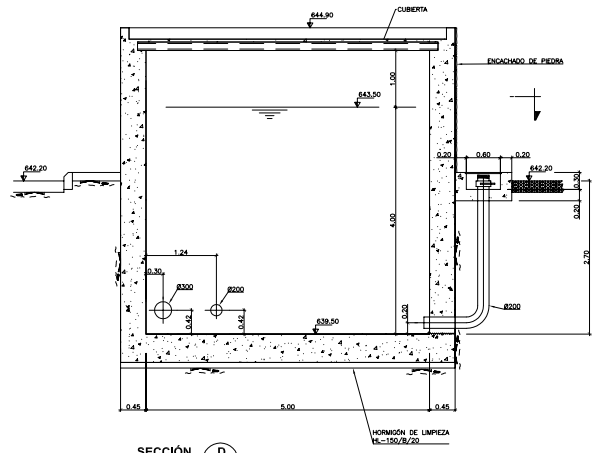

SECCIÓN D
ESCALA 1:30

LEYENDA DE ELECTRICIDAD	
	CUADRO B.T.
	CUADRO MANDO
	CUADRO MANDO Y PROTEC. BOMBAS
	LUM. IP 65 TIPO INDUSTRIAL CON LAMP. Vsap 150 W
	LUM. FLUORESCENTE 2 x 36
	INTERRUPTOR
	BASE ENCHUFE 16 A. ESTANCA
	BASE ENCHUFE 25 A. ESTANCA
	LUMINARIA DE EMERGENCIA
	BANDEJA METALICA PERFORADA PARA CABLEADO

NOTA: (INSTALACION ELECTRICA)
- LA INSTALACION ELECTRICA, PRESENTARA UN GRADO DE PROTECCION AL MENOS IP X65
- INSTALACION SOBRE BANDEJA O BAJO TUBO RIGIDO PVC
- CABLEADO TIPO MANGUERA RV 0,6/1 Kv. CON RACORES DE CONEXIONADO
- APARAMENTA CON GRADO DE PROTECCION AL MENOS IP X65

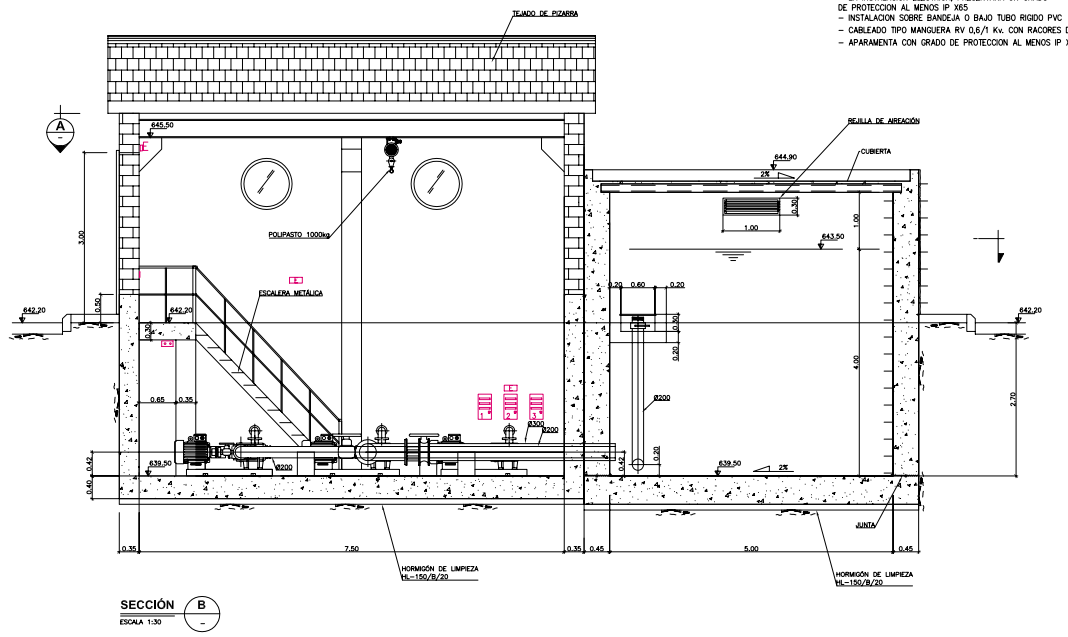

SECCIÓN B
ESCALA 1:30

Relación de bandejas que incluyen varios circuitos				
Denominación	Tipo	Nº circuitos incluidos	Dimensiones (mm)	Sección útil (mm2)
BANDC1	Continua	1	75x60	2770
BANDP1	Perforada	10	75x60	2770

Cuadro General de Mando y Proteccion

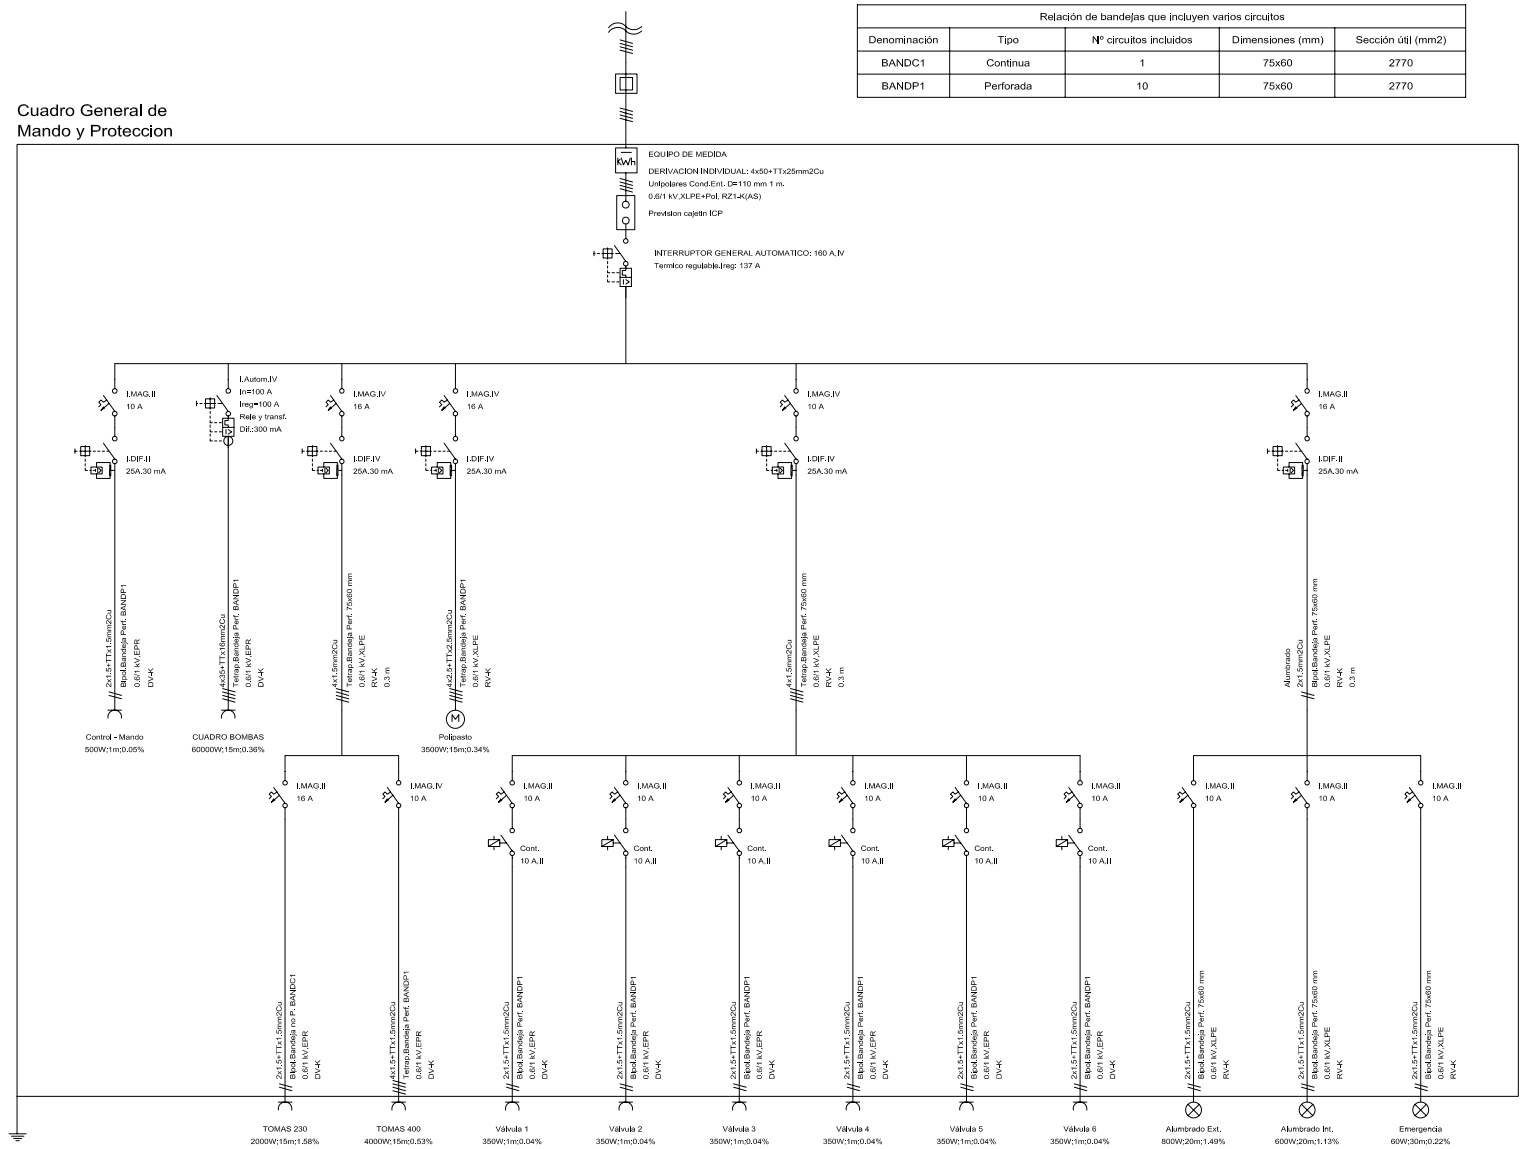

GOBIERNO DE ESPAÑA / MINISTERIO DE MEDIO AMBIENTE, Y MEDIO RURAL Y MARINO / acuaNorte Aguas de la Cuenca del Norte	LA DIRECCIÓN DEL PROYECTO: D. CÉSAR PRIETO GARCÍA; D. IVÁN GUTIÉRREZ COLINAS	EMPRESA CONSULTORA: inypsa	EL INGENIERO AUTOR DEL PROYECTO: D. CELSO L. MASIP DIÉGUEZ	TÍTULO DEL PROYECTO: PROYECTO CONSTRUCTIVO DE MEJORA DEL ABASTECIMIENTO DE AGUA AL ALTO BIERZO: BEMBIBRE Y CASTROPODAME	FECHA: MAYO 2009 CLAVE: ACN 6/08.P2	ESCALA: INDICADAS ORIGINAL EN A1	PLANO: ABASTECIMIENTO A BEMBIBRE ESTACION DE BOMBEO INSTALACIONES ELECTRICAS INSTALACIÓN ELECTRICA Y ESQUEMA UNIFILAR	PLANO Nº: 3.5.8.2 HOJA: 1 DE 1