



ZANJAS DE AVENAMIENTO

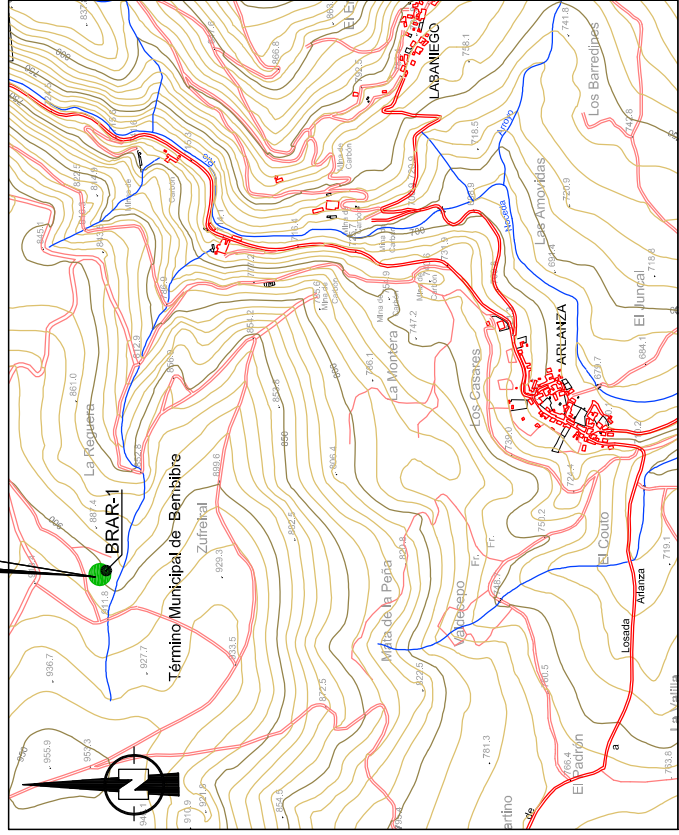


**EMPLAZAMIENTO**  
ESCALA 1:10.000

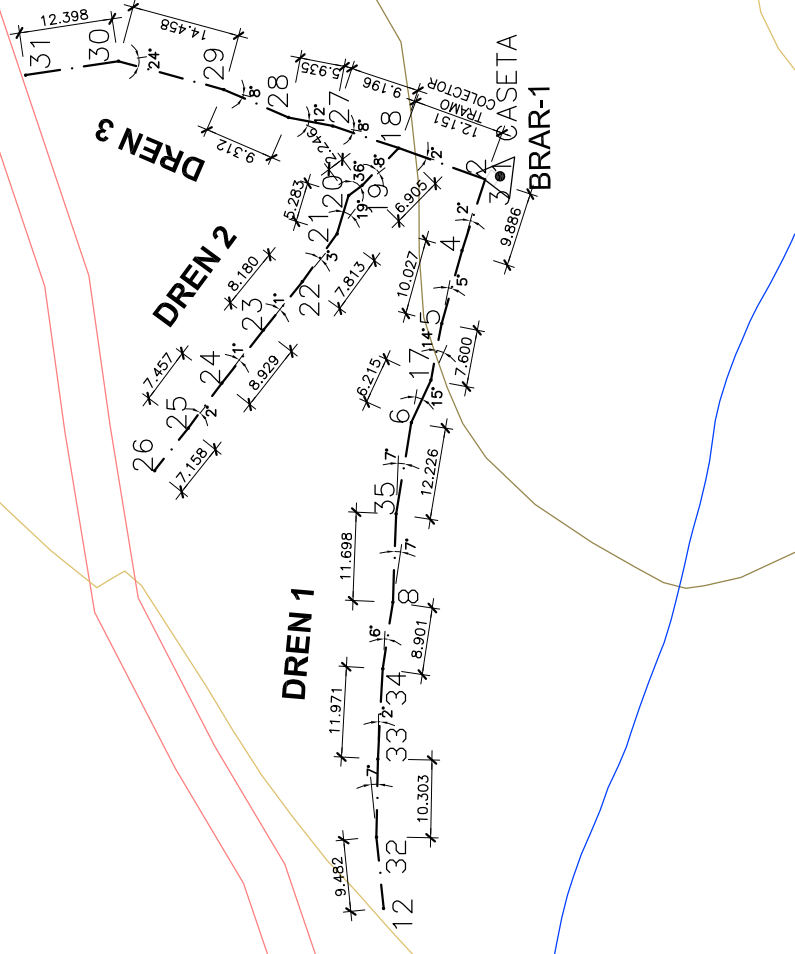


**PLANTA**  
ESCALA 1:500


BASES DE REPLANTEO			
Base	Coord. X	Coord. Y	Z
BRAR-1	219.533,68	4.730,572,54	899,12

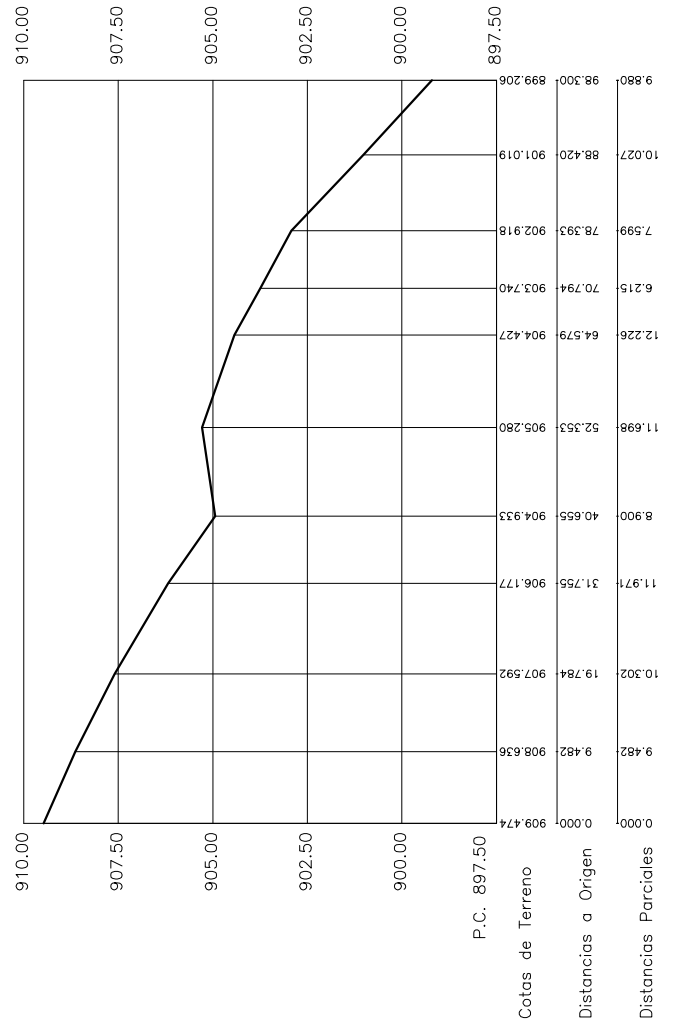

**PERFIL LONGITUDINAL. DREN 1**  
ESCALA H=1:500  
V=1:100

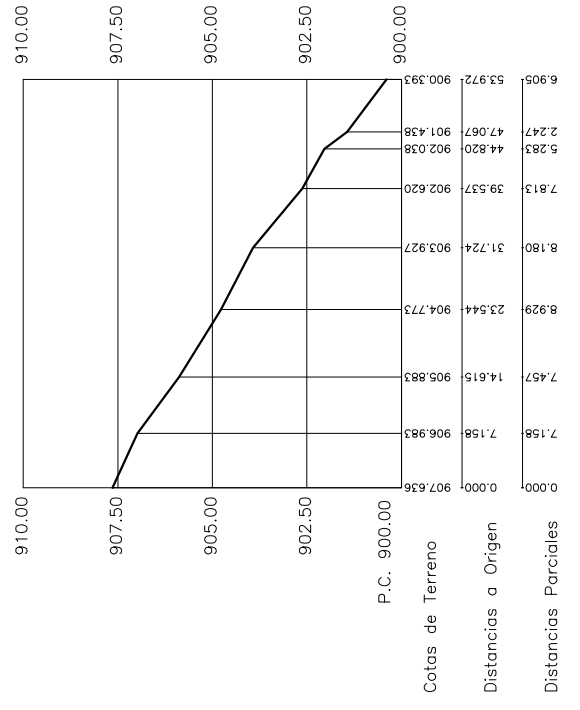

**PERFIL LONGITUDINAL. DREN 2**  
ESCALA H=1:500  
V=1:100

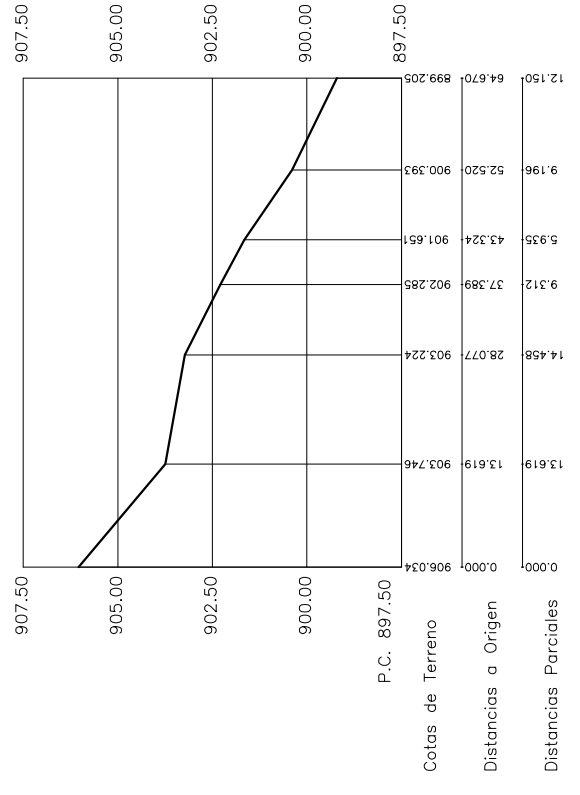

**PERFIL LONGITUDINAL. DREN 3**  
ESCALA H=1:500  
V=1:100



MINISTERIO DE MEDIO AMBIENTE, Y MEDIO RURAL Y MARINO



LA DIRECCION DEL PROYECTO  
D. CESAR PRIETO GARCIA

D. IVAN GUTIERREZ COLINAS



EL INGENIERO AJUD DEL PROYECTO  
D. CELSO L. VASQUEZ-DIEGUEZ

TITULO DEL PROYECTO:  
PROYECTO CONSTRUCTIVO DE MEJORA DEL ABASTECIMIENTO DE AGUA AL ALTO BIERZO: BEMBIBRE Y CASTROPODAME

FECHA:  
MAYO 2009  
CLAVE:  
ACN 608.P2

ESCALA:  
INDICADAS



ACTUACION EN ARLANZA  
ZANJAS DE AVENAMIENTO

PLANO N°:  
4.1  
HOJA: 1 DE 2

