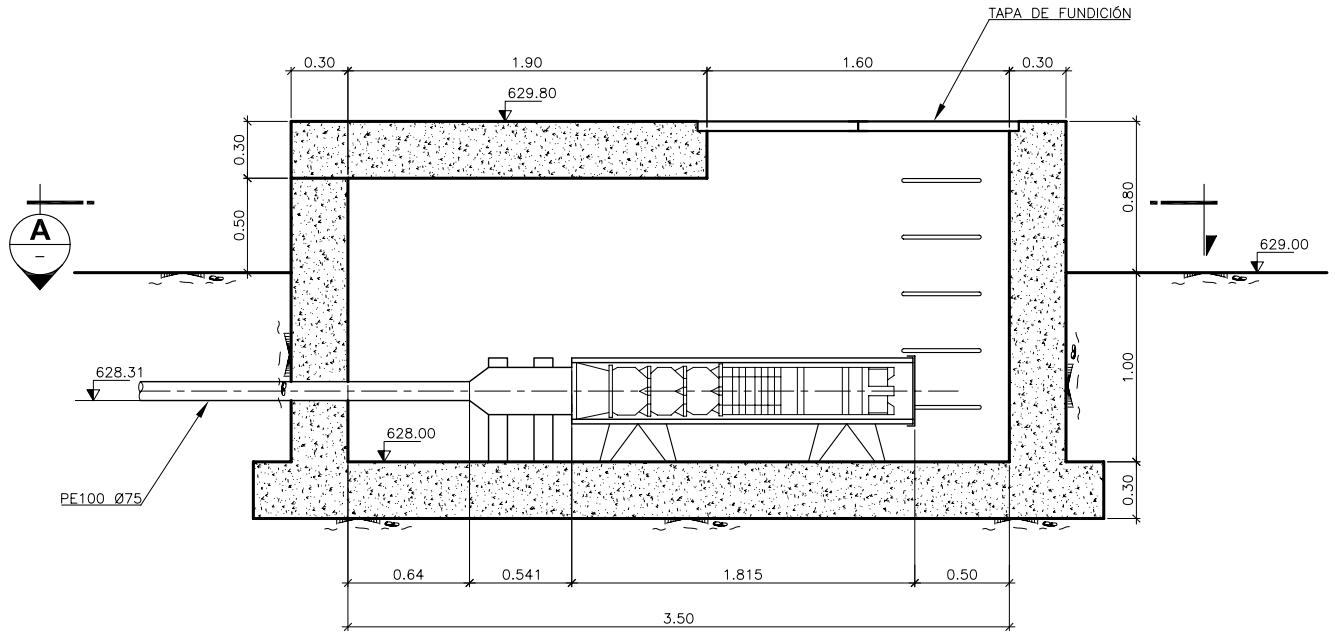

SECCIÓN B
ESCALA 1:20

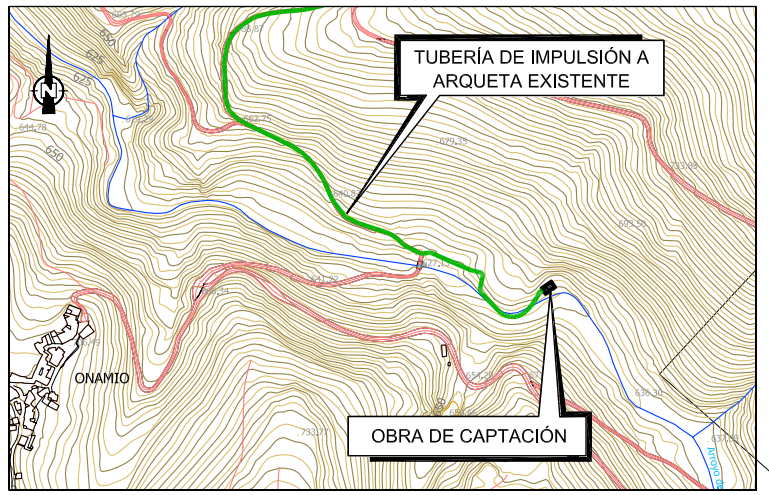

EMPLAZAMIENTO
ESCALA 1:5.000

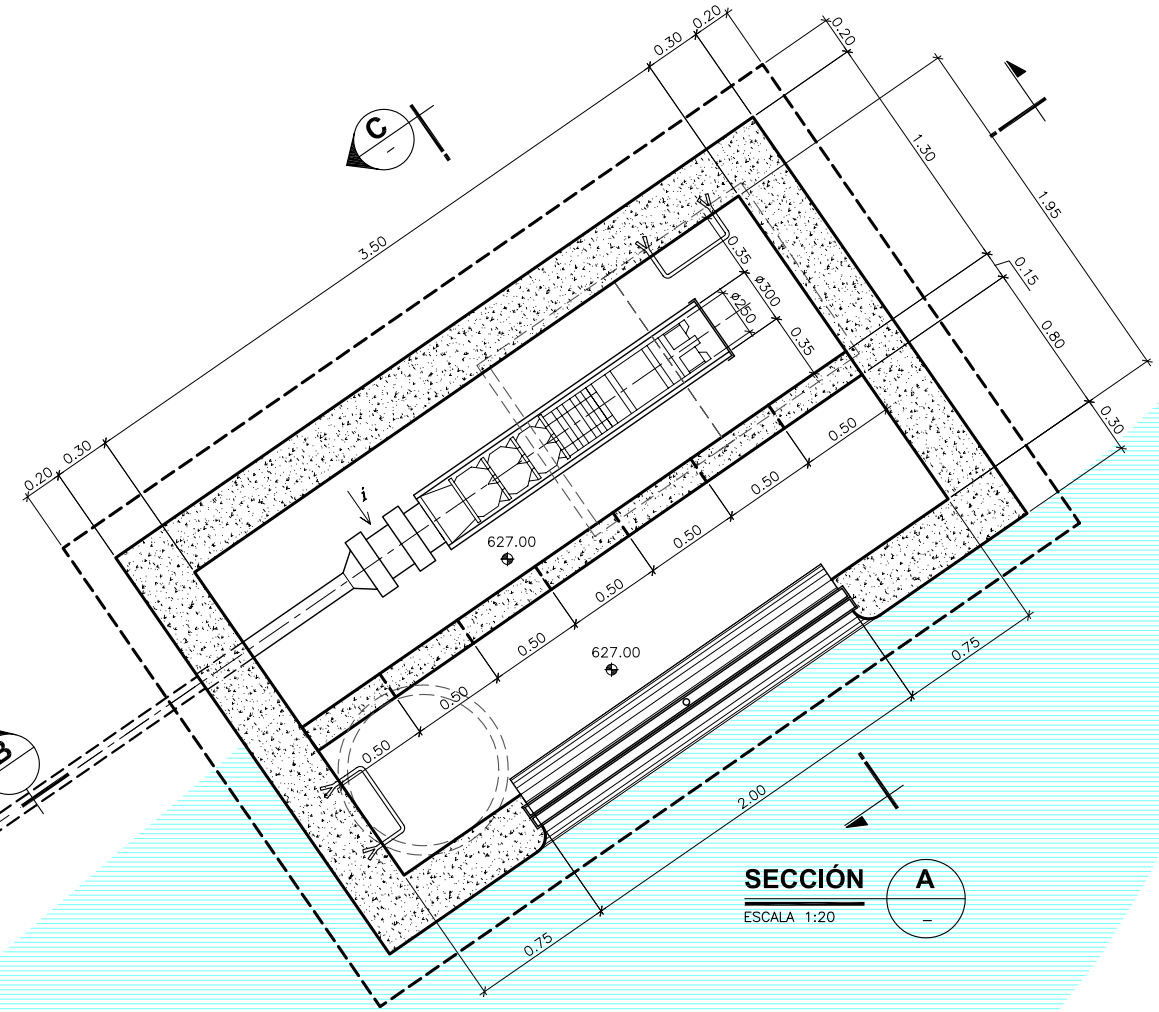

SECCIÓN A
ESCALA 1:20

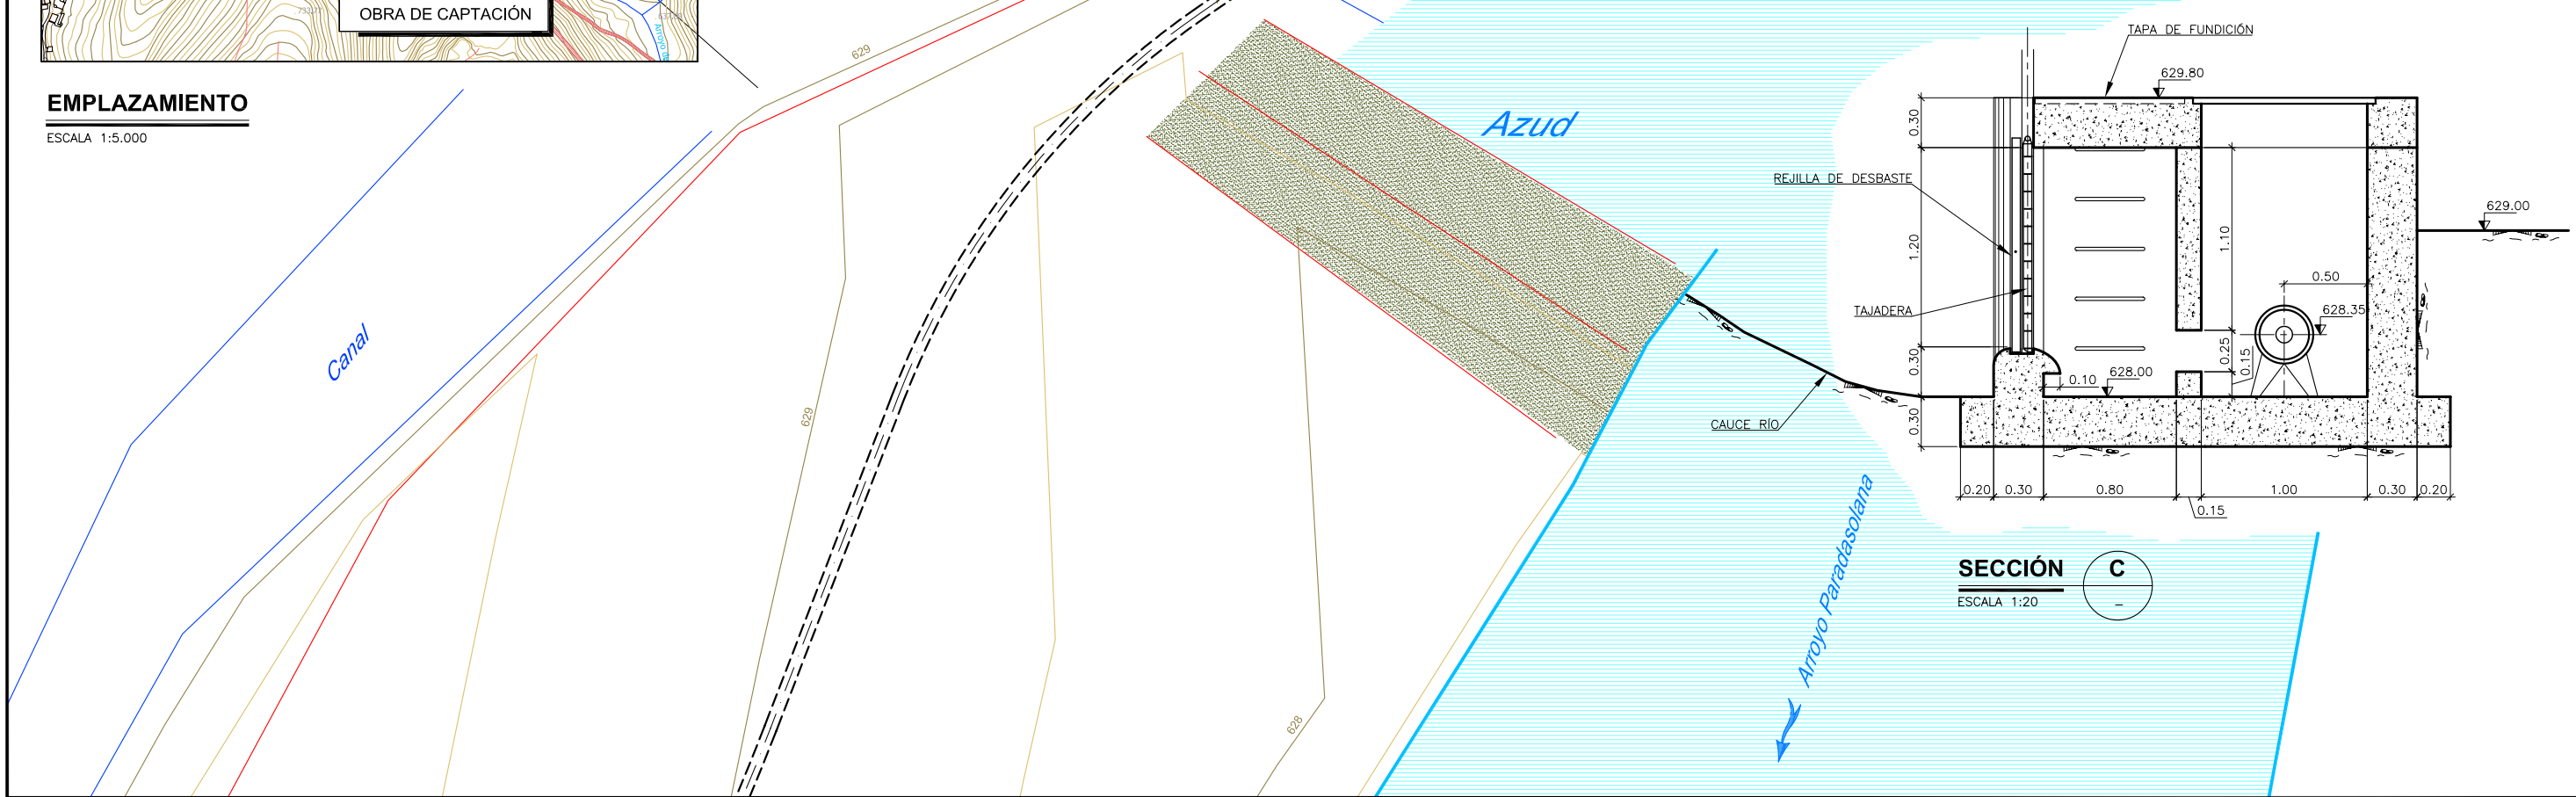

SECCIÓN C
ESCALA 1:20

GOBIERNO DE ESPAÑA / MINISTERIO DE MEDIO AMBIENTE, Y MEDIO RURAL Y MARINO / acuaNorte Aguas de la Cuenca del Norte	LA DIRECCIÓN DEL PROYECTO: D. CÉSAR PRIETO GARCÍA, D. IVÁN GUTIÉRREZ COLINAS	EMPRESA CONSULTORA: inypsa	EL INGENIERO AUTOR DEL PROYECTO: D. CELSO L. MASIO DIÉGUEZ	TÍTULO DEL PROYECTO: PROYECTO CONSTRUCTIVO DE MEJORA DEL ABASTECIMIENTO DE AGUA AL ALTO BIERZO: BEMBIBRE Y CASTROPODAME	FECHA: MAYO 2009 / CLAVE: ACN 6/08,P2	ESCALA: INDICADAS / ORIGINAL EN A1	PLANO: ABASTECIMIENTO A CASTROPODAME ABASTECIMIENTO A CALAMOCOS / OBRA DE CAPTACIÓN / EMPLAZAMIENTO Y DEFINICIÓN GEOMÉTRICA	PLANO Nº: 5.2.1.1 / HOJA: 1 DE 1