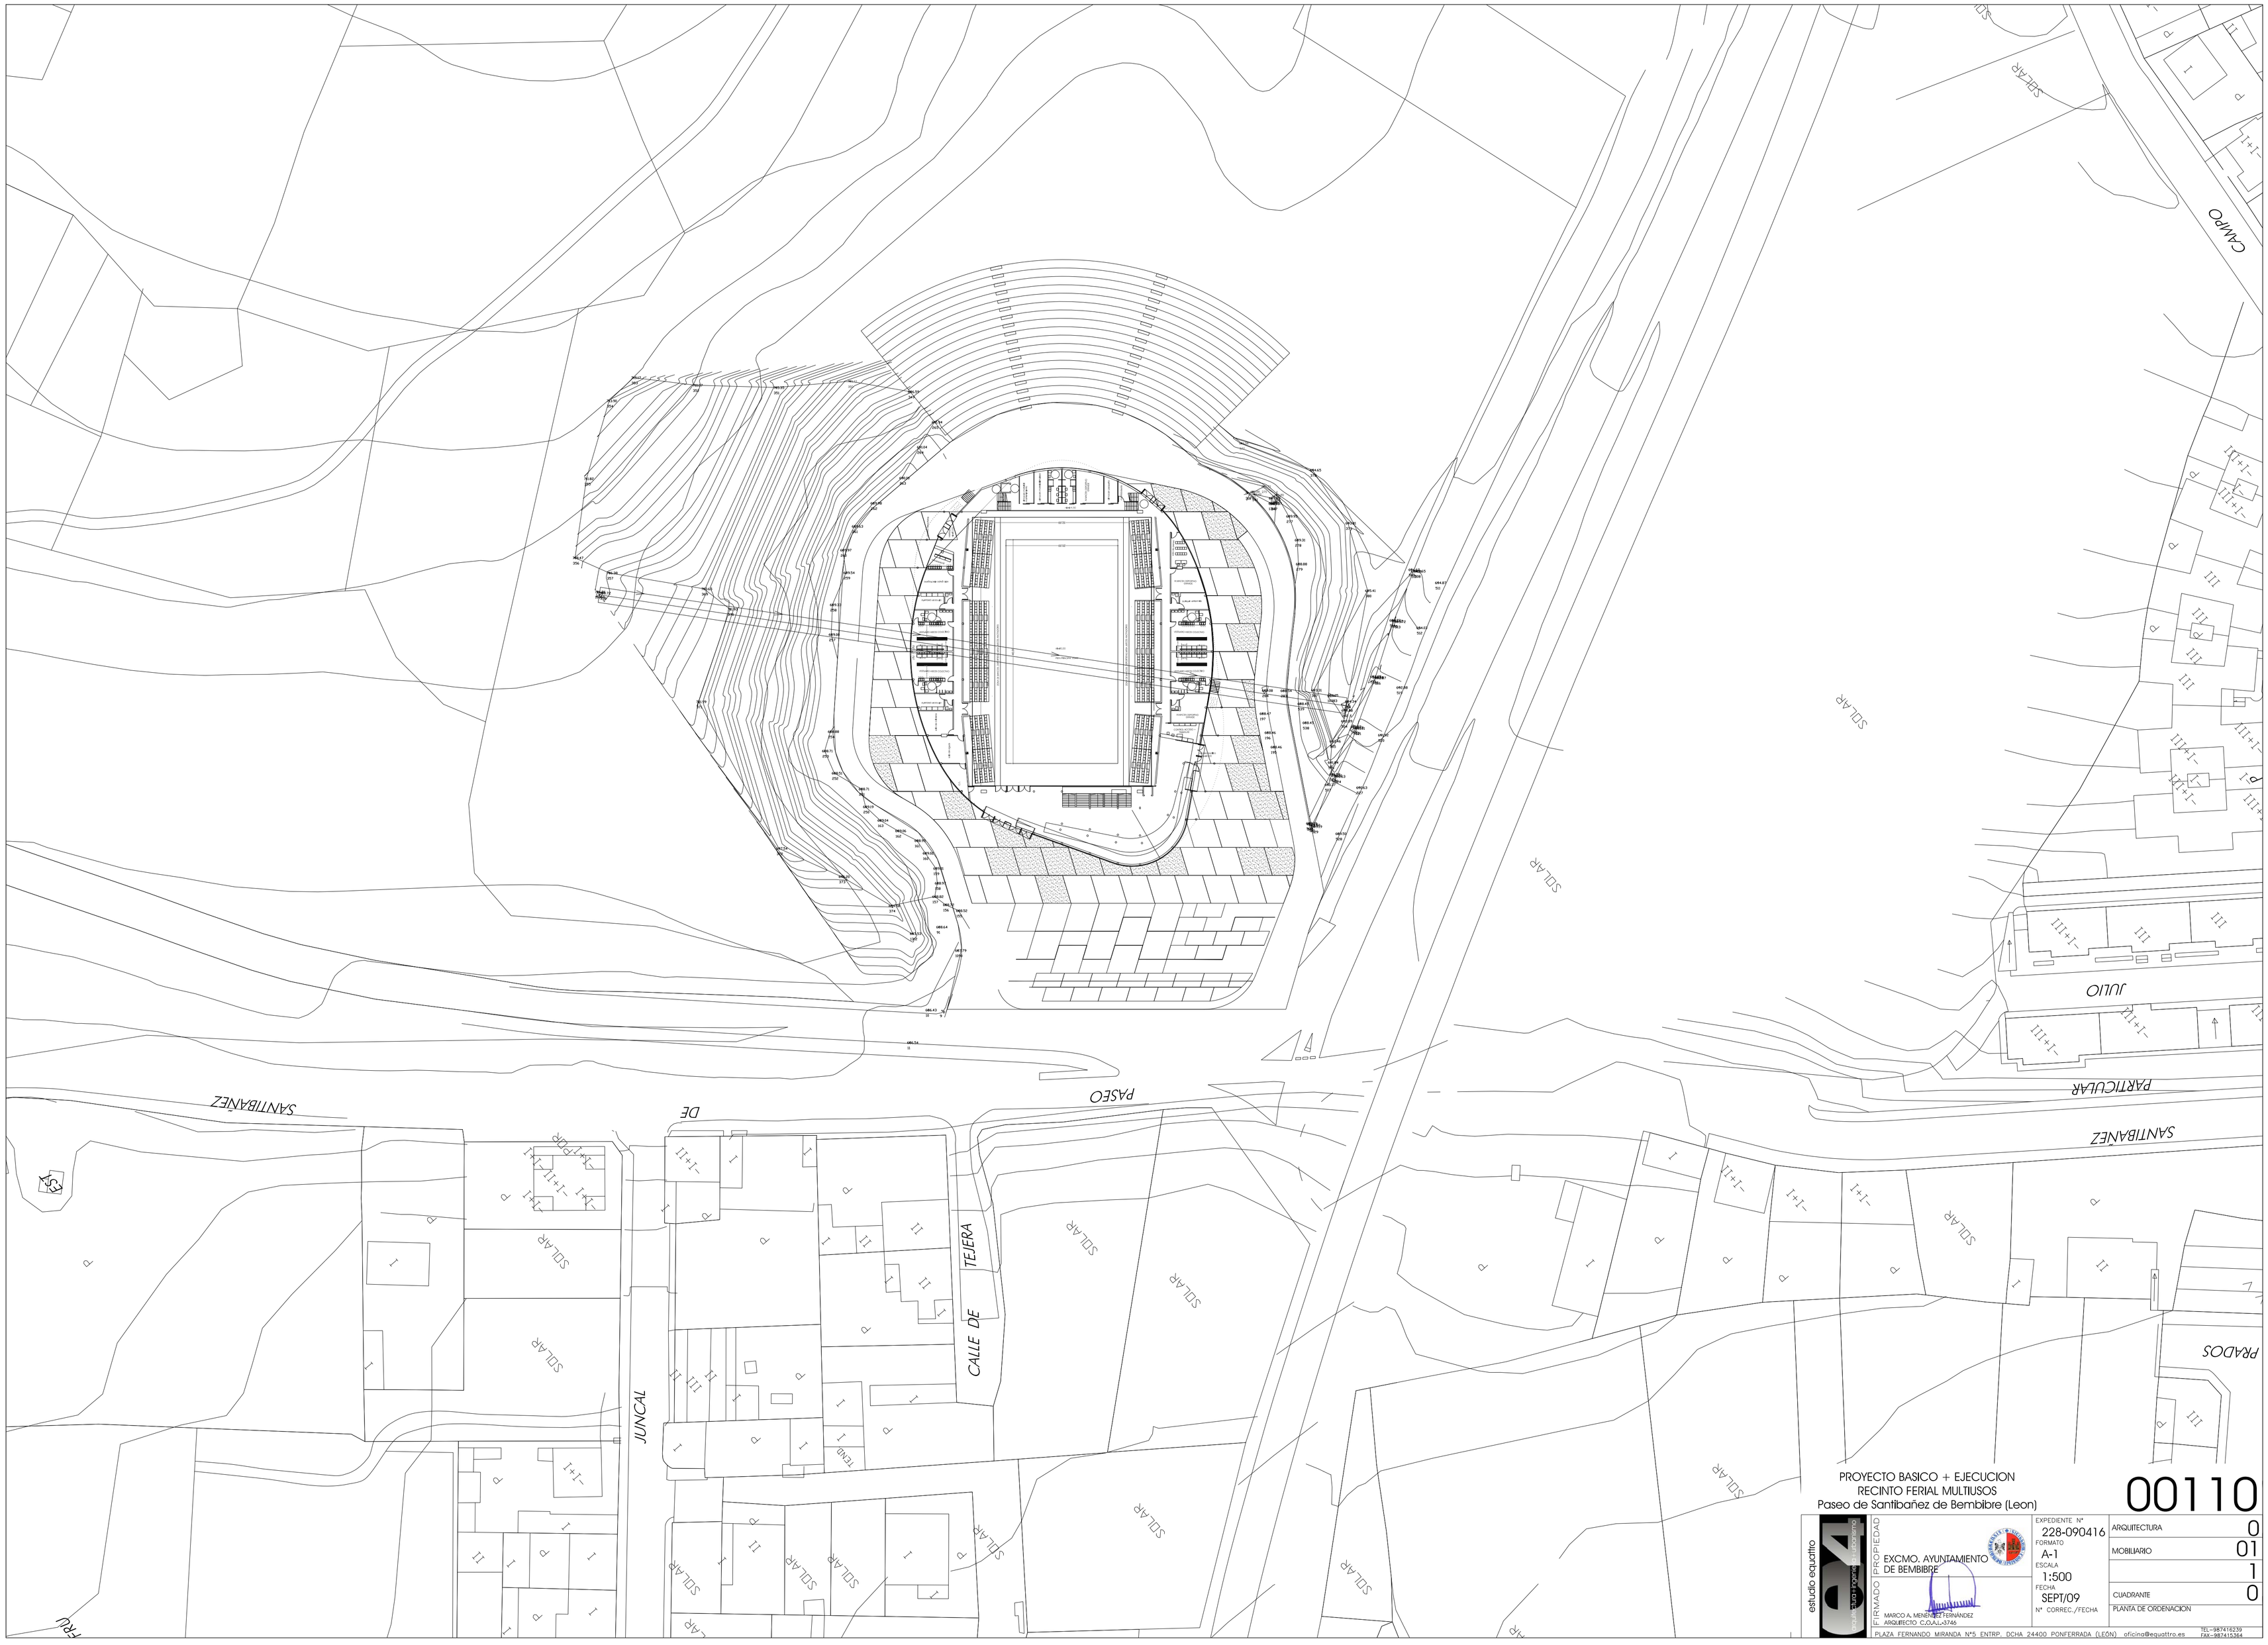

PROYECTO BASICO + EJECUCION
RECINTO FERIAL MULTIUSOS
Paseo de Santibañez de Bembibre (Leon)

00110

estudio equattro

PROPIEDAD
EXCMO. AYUNTAMIENTO DE BEMBIBRE

FIRMADO
MARCO A. MENENDEZ FERNANDEZ
EL ARQUITECTO C.O.A.L.-3746

EXPEDIENTE Nº 228-090416
FORMATO A-1
ESCALA 1:500
FECHA SEPT/09
Nº CORREC./FECHA

ARQUITECTURA	0
MOBILIARIO	01
	1
CUADRANTE	0
PLANTA DE ORDENACIÓN	

PLAZA FERNANDO MIRANDA Nº5 ENTRP. DCHA 24400 PONFERRADA (LEÓN) oficina@equattro.es
TEL.-987741539
FAX.-987415364