


alzado sur

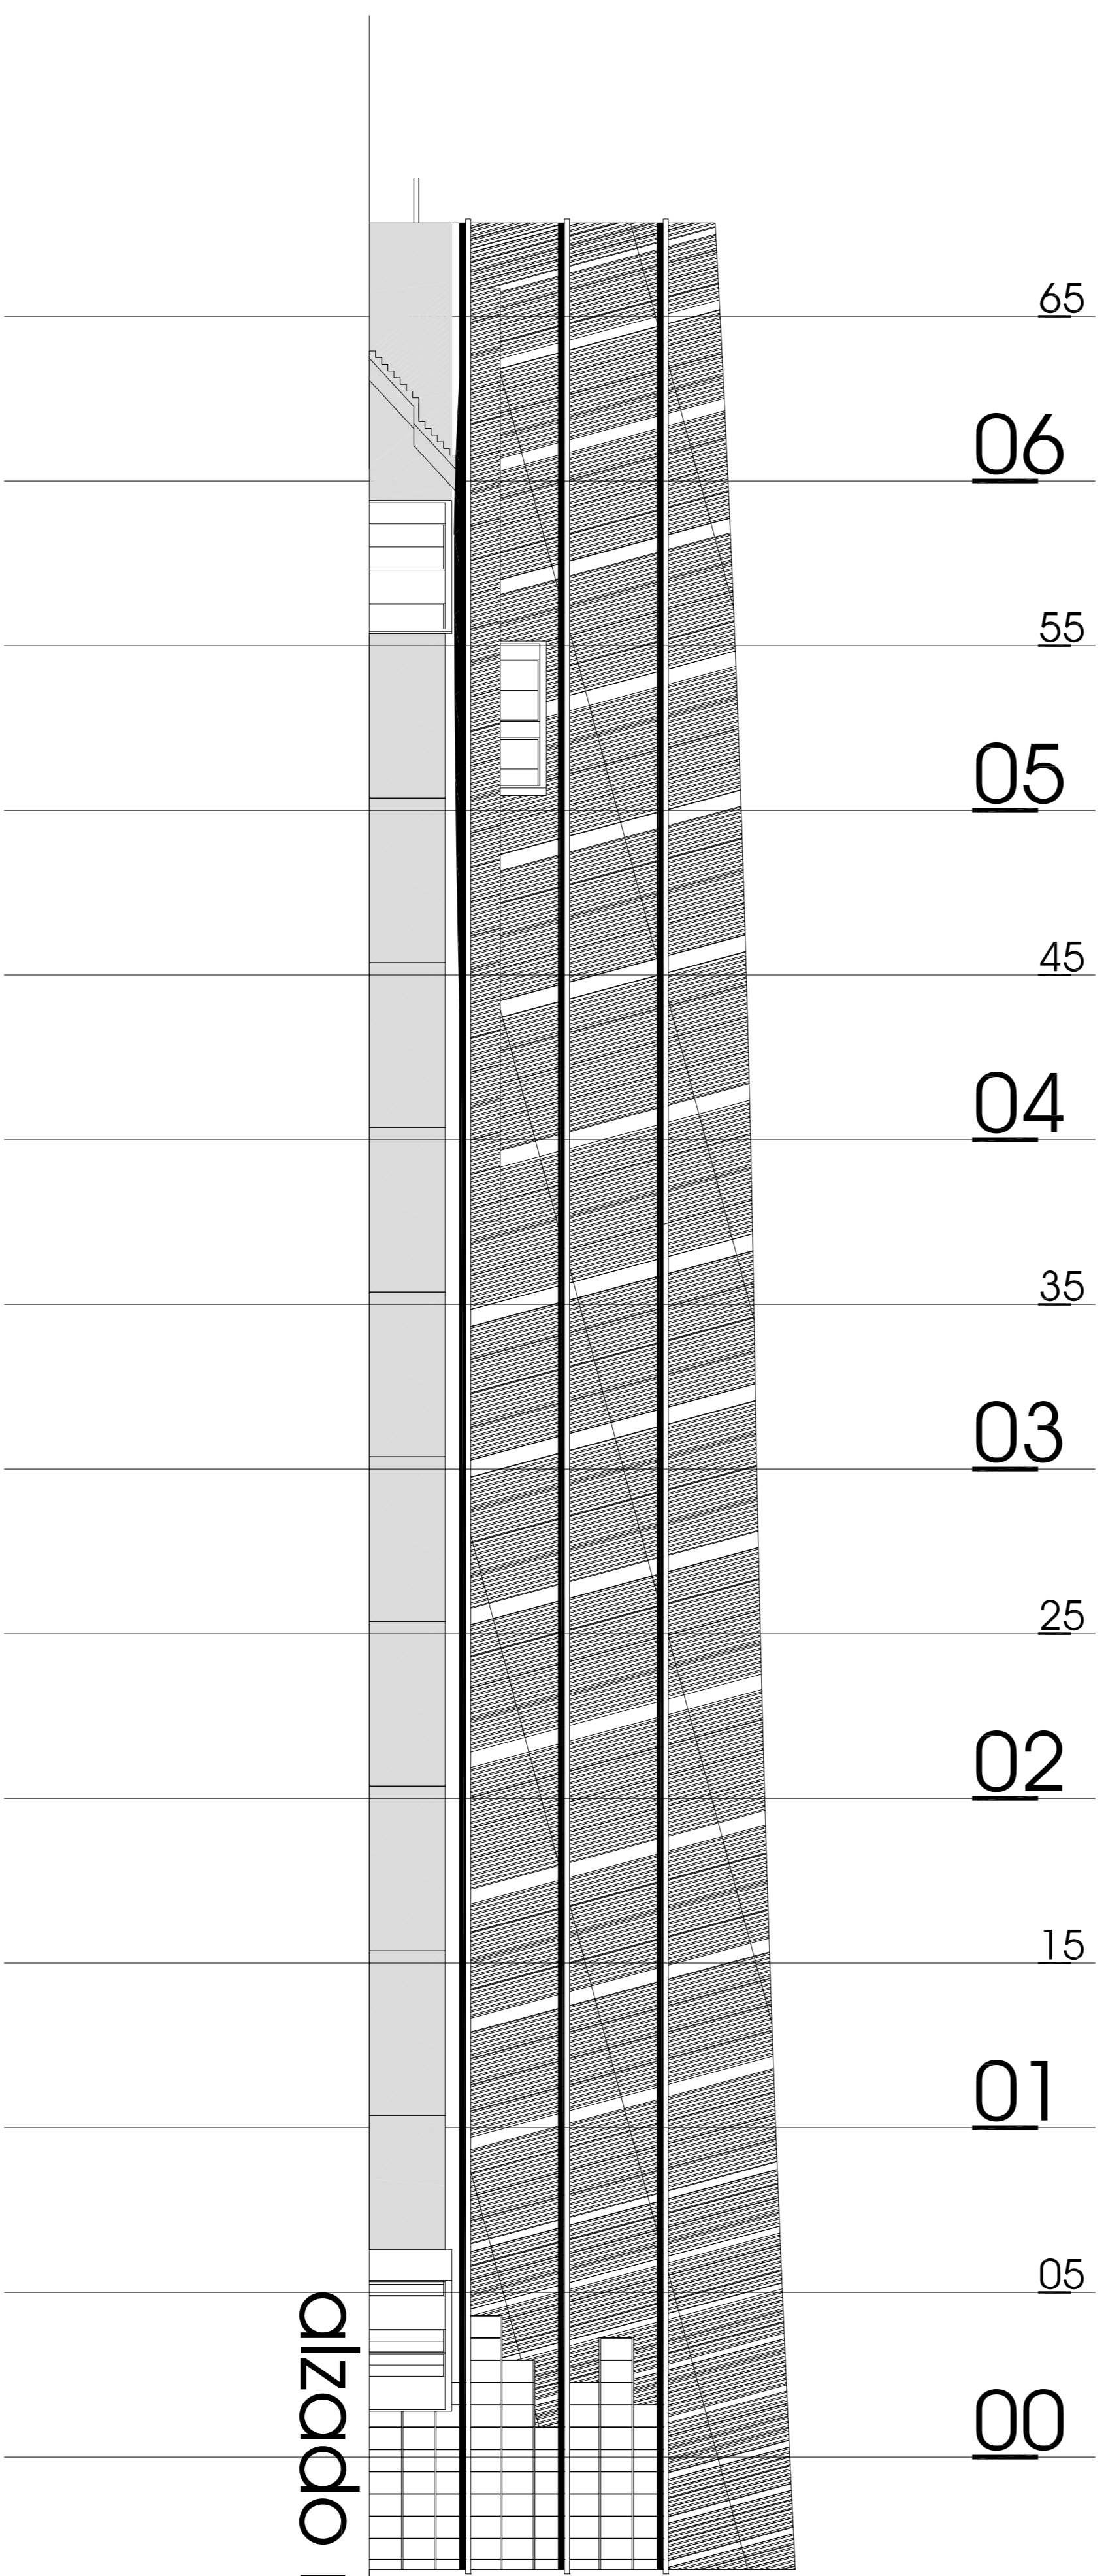

alzado norte

estudio equattro

PROYECTO BASICO + EJECUCION
RECINTO FERIAL MILITARIOS
 Paseo de Santibañez de Bembeles (Leon)

00130

PROPIEDAD	PROYECTO	ESCALA	FECHA	INSTRUMENTO
ENCARGO ANUALAMIENTO DE BEMBELES	01	A-1	1:150	SEP/09
MANO A OBRAS	0	MOBILIARIO	ALZADOS	ALZADO NOROCCIDENTAL SUR

228.090528

ARQUITECTURA

01

3

0

TEL: 98717531