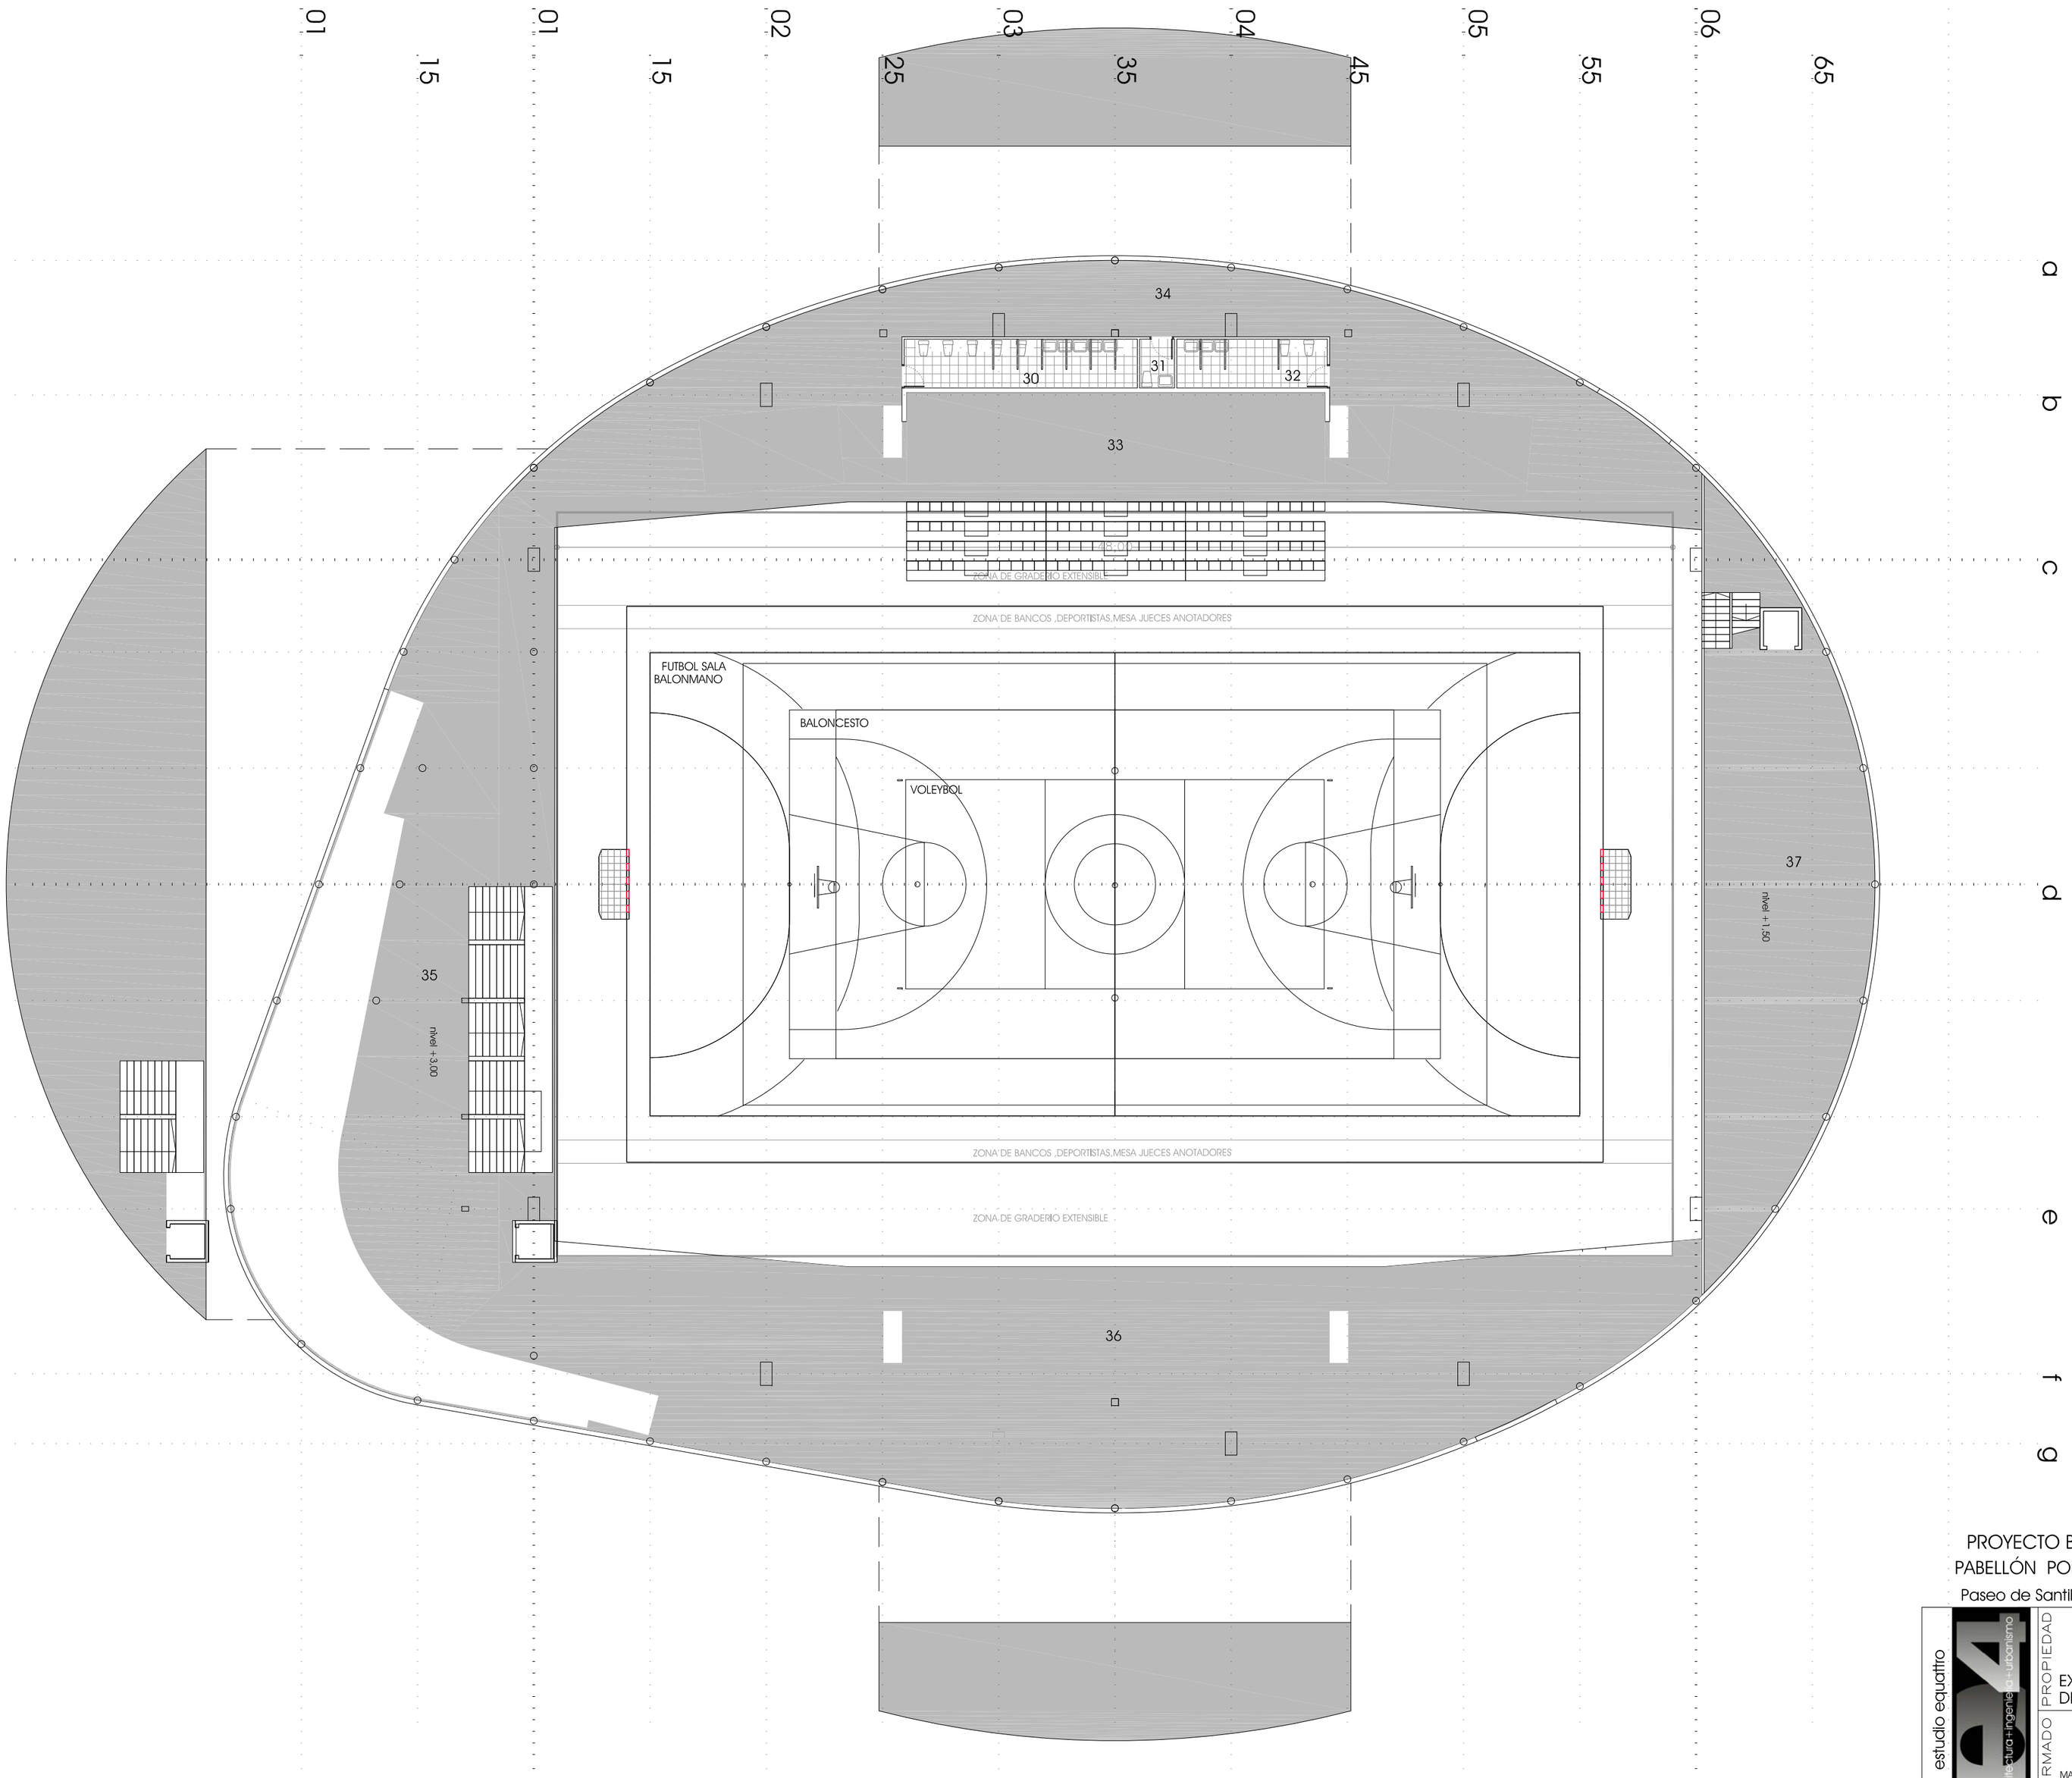

CUADRO 02-SUPERFICIES		
nivel		estancia
p-b	01	sala de prensa
	02	almacen deportivo
	03	vestuario arbitro 1
	04	aseos vestuario equipo 1
	05	vestuario equipo 1
	06	vestuario arbitro 2
	07	aseos vestuario equipo 2
	08	vestuario arbitro 2
	09	recepción guardarropa
	10	acceso deportistas
	11	circulacion vestuarios
	18	almacenes
	19	control taquillas
	20	acceso pabellón público
	21	rampas de acceso
	22	zona diáfana
	23	zona de juego
	24	gradas móviles zona norte
	25	gradas móviles zona sur
P-b		Subtotal
p-1	30	aseos femenino
	31	aseo adaptado
	32	aseos masculinos
	33	grada 2º anfiteatro norte
	34	1ª planta norte
	35	1ª planta oeste
	36	1ª planta sur
	37	escenario
P-1		Subtotal
p-2	40	sala de prensa
	41	oficinas + sala reuniones
	42	sala autoridades
	43	2º anfiteatro norte
	44	2º anfiteatro sur
P-2		Subtotal

PROYECTO BASICO + EJECUCION
PABELLÓN POLIDEPORTIVO MUNICIPAL
Paseo de Santibañez de Bemblibre (León)

estudio equattro
arquitectura · urbanismo · edificación

PROPIEDAD
EXCMO. AYUNTAMIENTO DE BEMBIBRE

FIRMADO
MARCO ANTONIO MENÉNDEZ FERNÁNDEZ
ARQUITECTO C.O.A.L.-3746

EXPEDIENTE Nº 228-090112
FORMATO A-2
ESCALA 1:200
FECHA ENE/09
Nº CORREC./FECHA

ARQUITECTURA 0
MOBILIARIO 02
PLANO DE 30
PLANTA NIVEL+ 3.00