



TIPO DE CERRAMIENTO 02

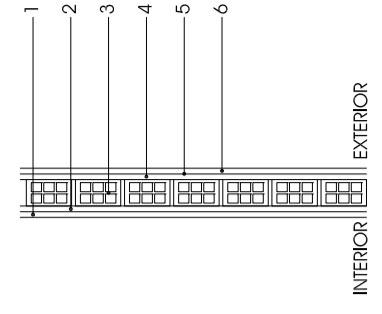

INTERIOR EXTERIOR

- 1.- ALICATADO, CERAMICO, 1.5cm
- 2.- BLOQUE SPIT CON MORTERO HIDROFUGO, 1.5cm
- 3.- BLOQUE SPIT COLOR 14 cm
- 4.- GUARNICIDO Y ENLUCIDO DE YESO, 1.5cm
- 5.- ENFOSCADO CON MORTERO HIDROFUGO, 1.5cm
- 6.- ALICATADO, CERAMICO, 1.5cm


TIPO DE CERRAMIENTO 03

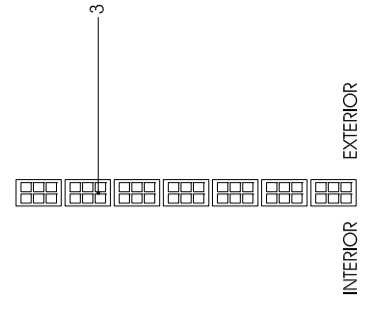

INTERIOR EXTERIOR

- 3.- BLOQUE SPIT COLOR 14 cm


TIPO DE CERRAMIENTO 01

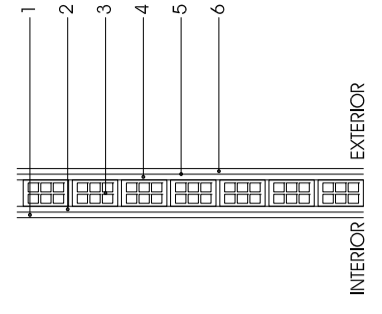

INTERIOR EXTERIOR

- 1.- PINTURA PLASTICA
- 2.- BLOQUE SPIT CON MORTERO HIDROFUGO, 1.5cm
- 3.- BLOQUE SPIT COLOR 14 cm
- 4.- GUARNICIDO Y ENLUCIDO DE YESO, 1.5cm
- 5.- ENFOSCADO CON MORTERO HIDROFUGO, 1.5cm
- 6.- PINTURA PLASTICA

LEYENDA	TECHO	TECHO	SU SUELO	P	PARAMENTOS VERTICALES
01	01	01	01	01	01
03	03	03	03	03	03
TECHOS					
01	ENFOSCADO				
SUELOS					
01	HORMIGON PULIDO				
02	BALDOSA DE GRES				
03					
PARAMENTOS					
01	PINTURA PLASTICA				
02	ALICATADO CERAMICO				
03	BLOQUE SPIT VISO				

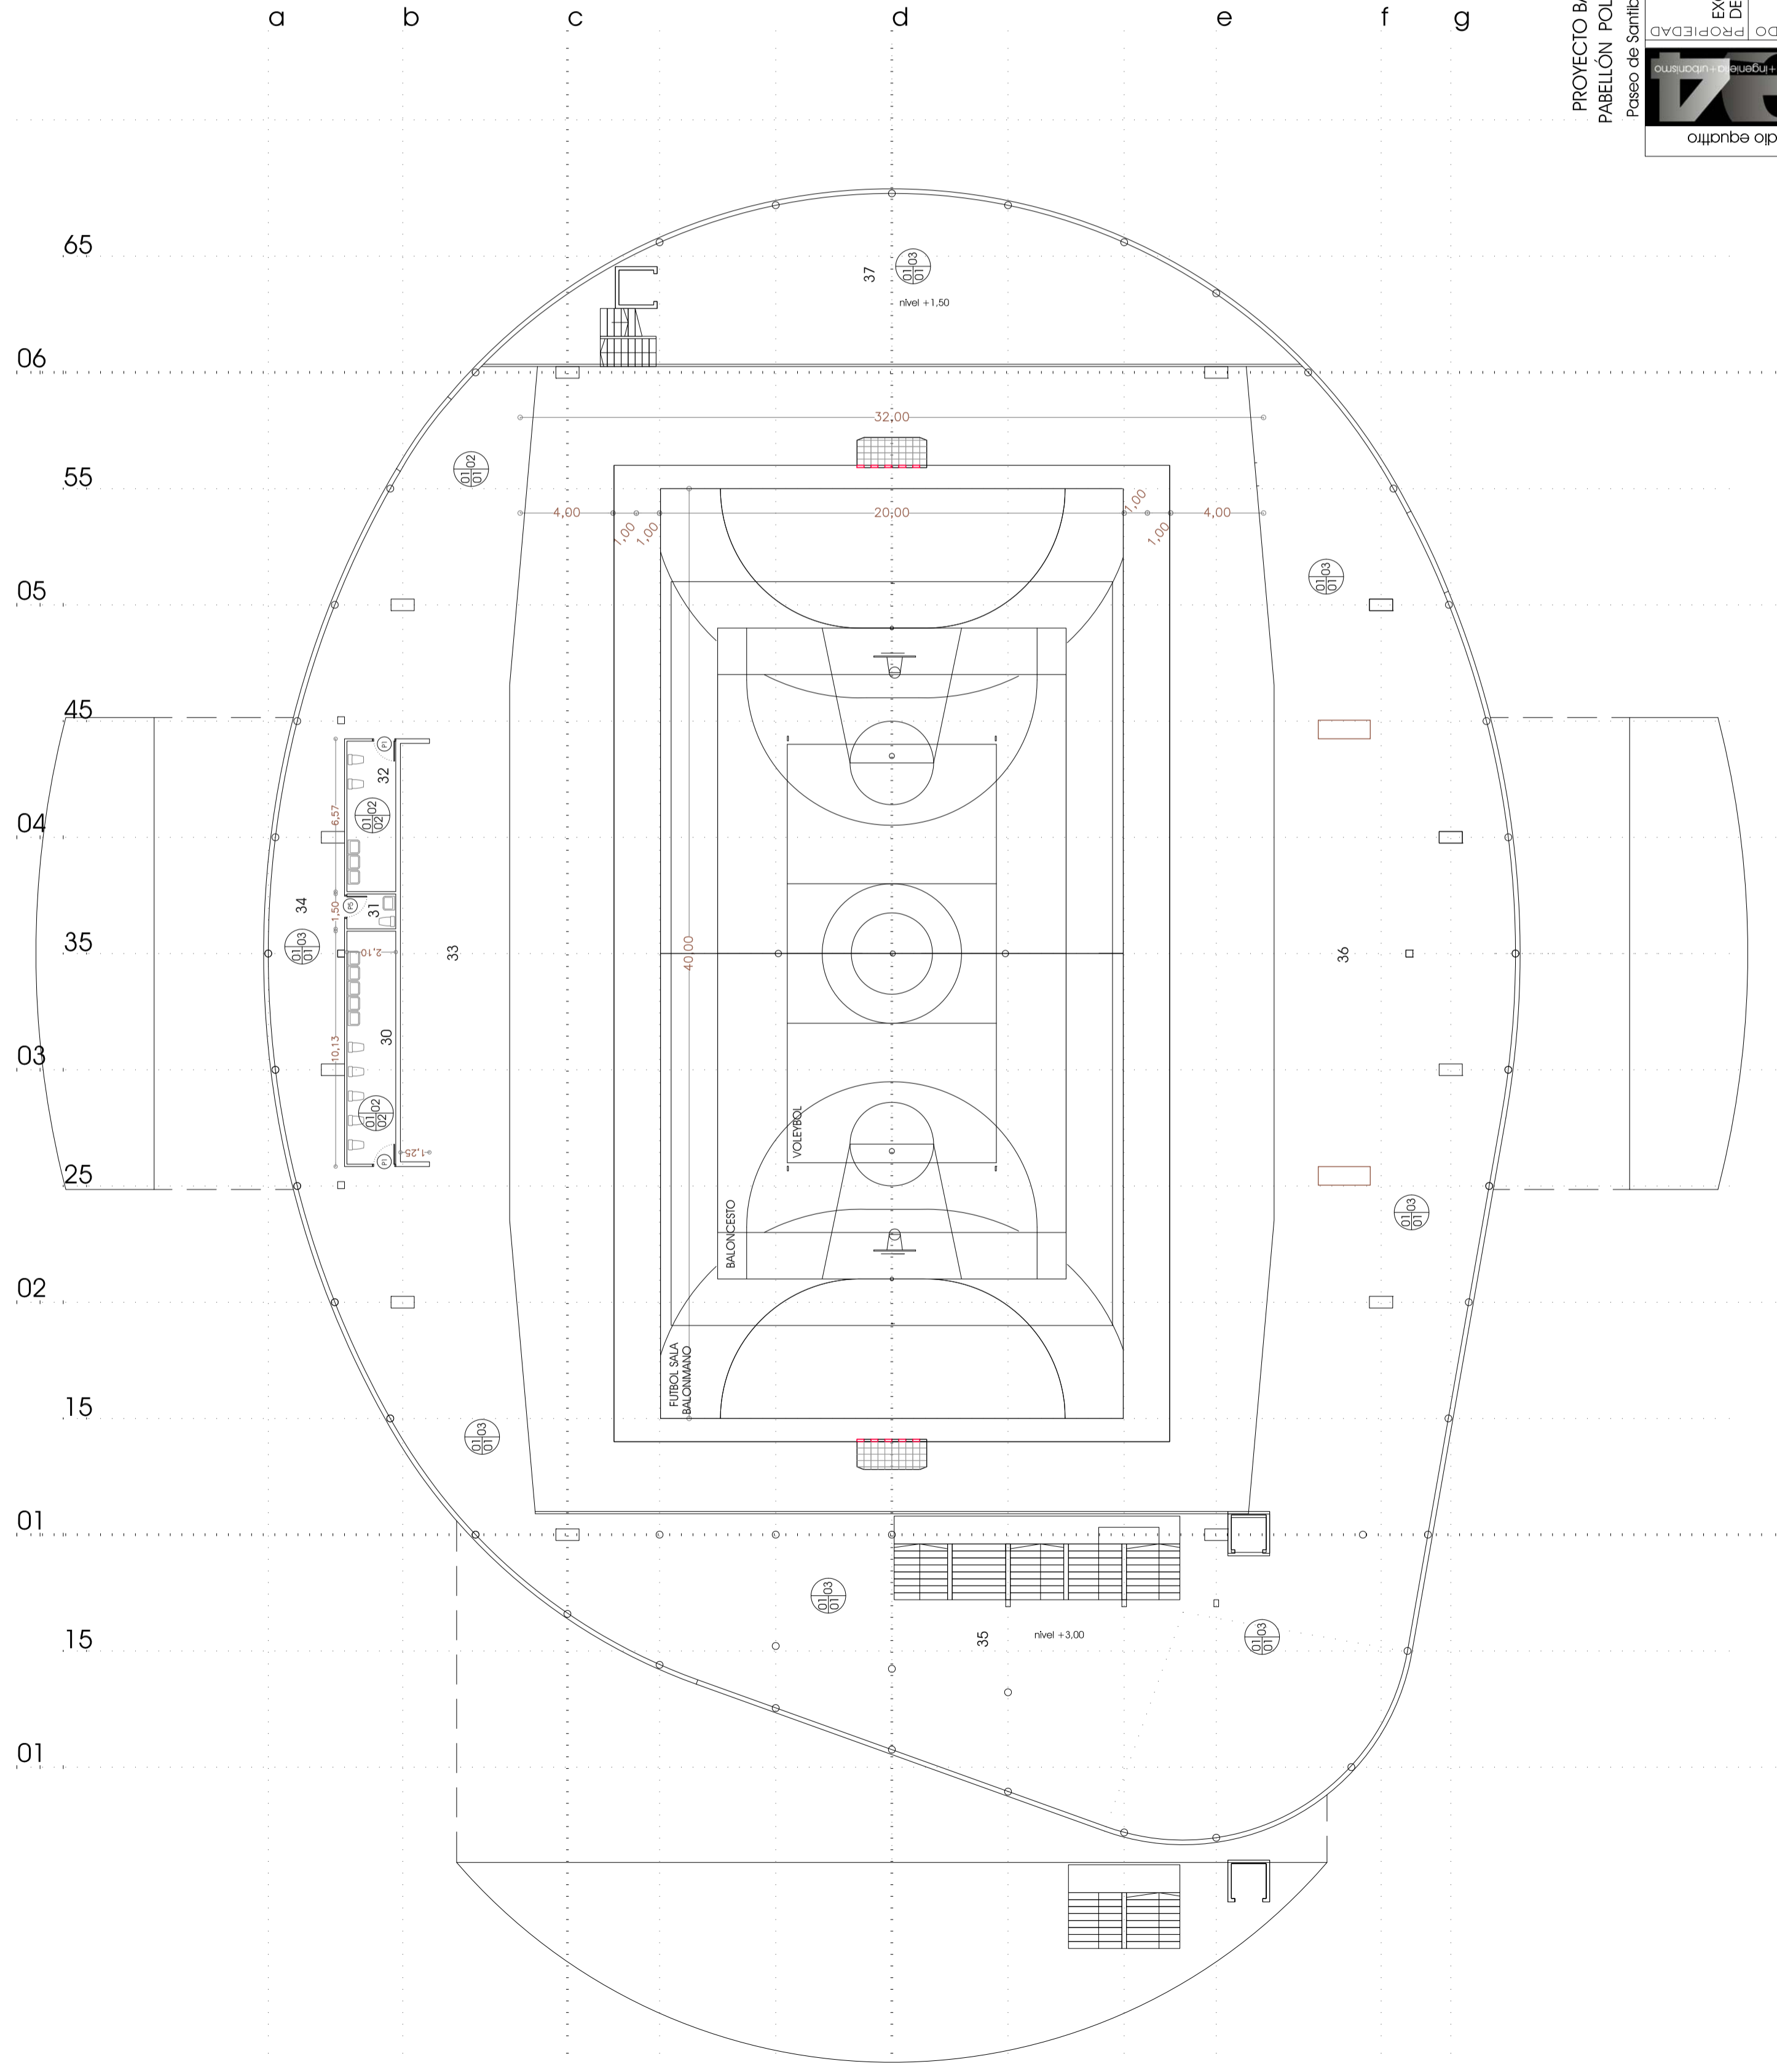

PROYECTO BASICO + EJECUCION
PABELLÓN POLIDEPORTIVO MUNICIPAL
 Paseo de Sanitbarñez de Bemibre (León)

estudio equattro
 arquitectura + ingeniería + urbanismo

EXCMO. AYUNTAMIENTO DE BEMIBRE
 MARCO ANTONIO FERNÁNDEZ FERNÁNDEZ
 ARQUITECTO C.O.A.L.-3746

EXPEDIENTE N° 228-090112
 ENVOLVENTE INTERIOR 3
 COMPARTIMENTACIÓN+ACABADOS+CARP. INTERIORES 01
 PLANO DE 20

FORMATO A-2
 ESCALA 1:200
 FECHA ENE/09
 N° CORREC./FECHA