


SOLAR

LEYENDA	
	EDIFICACIONES EXISTENTES
	EDIFICACIONES PREVISTAS PGOU
	ESPACIOS LIBRES
	ESPACIOS PEATONALES

UUA-3: REPARCELACION.					
LIMITES	REFERENCIA	SUPERFICIE		EDIFICABILIDAD	
		AREA	%	AREA	%
	PARCELA NF-A	709,64 m2			
	PARCELA NF-B	1866,24 m2	88,42	7198,63 m2	93,29
	PARCELA NF-C	337,21 m2	11,58	517,47 m2	6,71
	CESIONES	919,33 m2			
	TOTAL	3832,42 m2	100,00	7716,10 m2	100,00

D **2**
RESID
0,5

"VISTA ALEGRE"

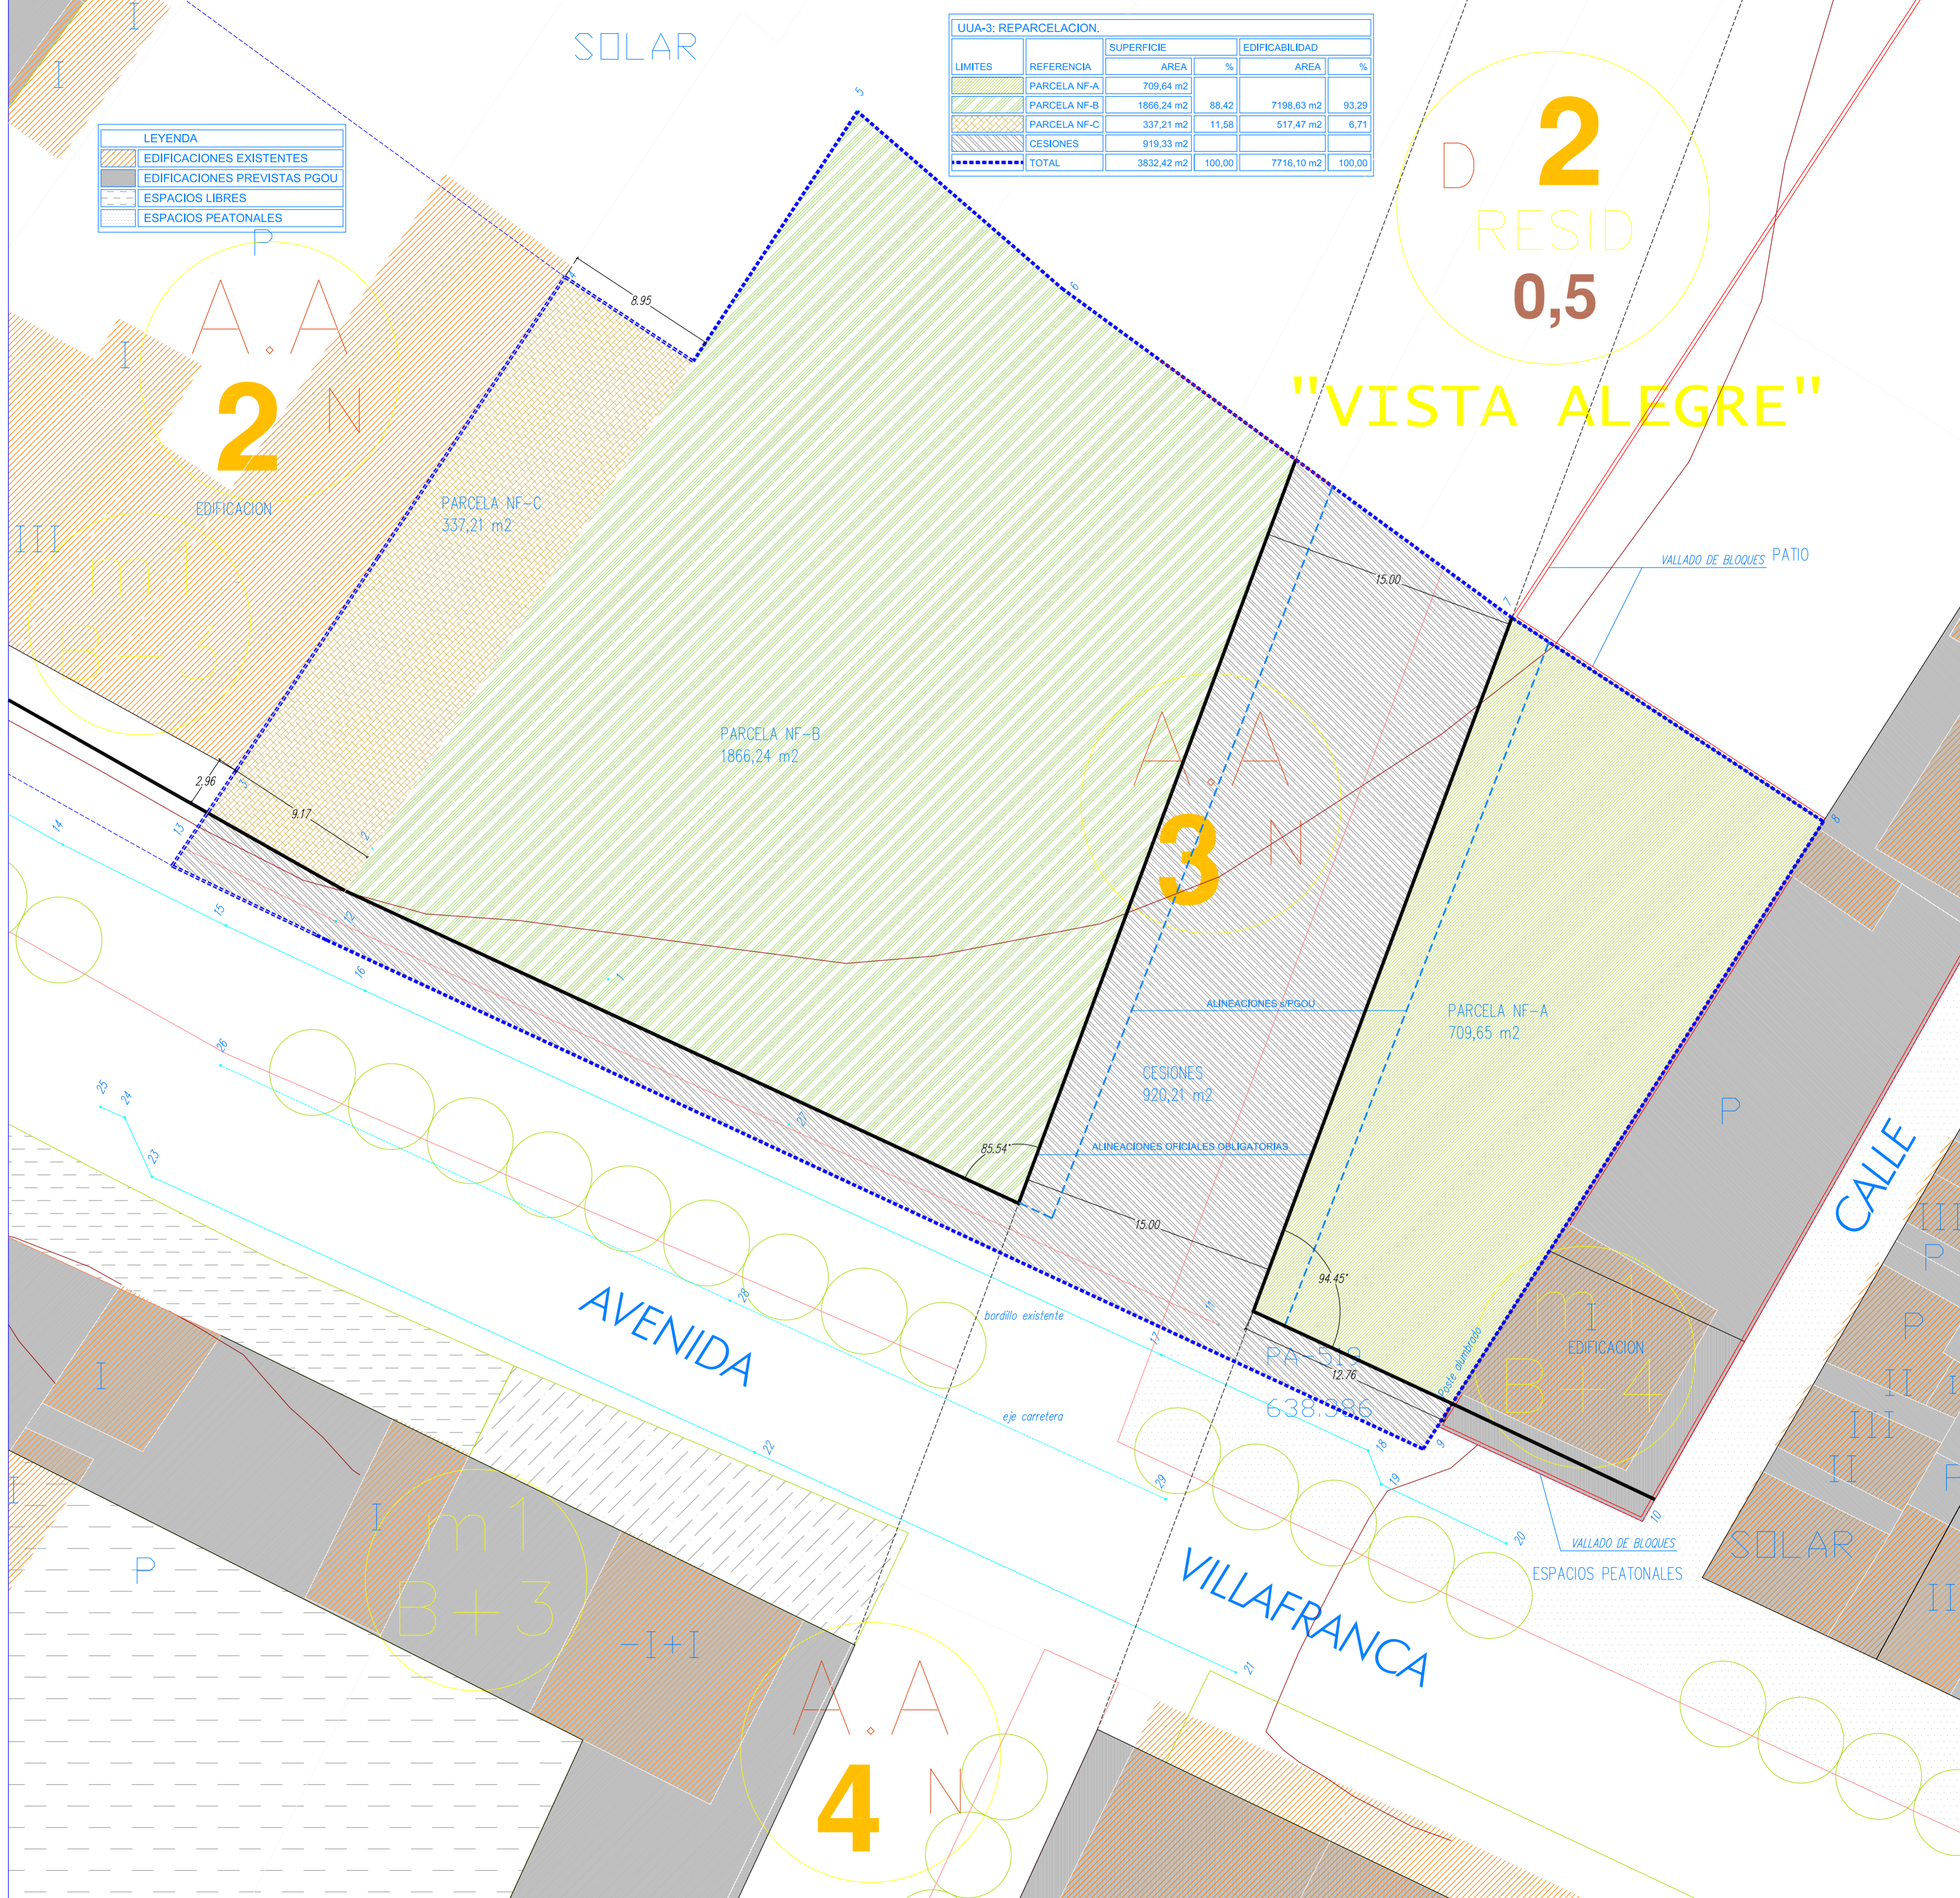

ESTUDIO DE DETALLE DE LA
UNIDAD DE ACTUACION AISLADA AA-3.
Situacion: Avenida Villafranca. Bembibre.
LEON.

referencia 0234E06 fecha ENE-07 escalas 1/200
Promotor:
BIERZO LOVI SL y otros.

ED-04

PROPUESTA DE NORMALIZACION DE FINCAS.

ALFREDO SERNADEZ
arquitecto colegiado n° 2.702
Tel. y FAX: 987 414 181
Movil 689 039 147

PROPIEDAD INTELECTUAL: El presente documento es copia de su original, del que es autor el arquitecto D. Alfredo Sernandez Rodriguez, su utilizacion, total o parcial, asi como cualquier reproduccion o cesion a terceros, requerira la previa autorizacion expresa de su autor. Quedando en todo caso, prohibida cualquier modificacion unilateral del mismo.